

変更の事由及び時期等を記載した書類


| 事項 | | 記入欄 | | | | 備考 | | | | |
|---------------|--------------------|---|--|--|--|--|------------|------------------|-------------------|--------------------------------|
| フリガナ設置者 | | ガッコウホウジン オオサカジョガクイン 学校法人 大阪女学院 | | | | | | | | |
| フリガナ大学の名称 | | オオサカジョガクインタンキダイガク 大阪女学院短期大学 | | | | | | | | |
| 大学本部の位置 | | 大阪府大阪市中央区玉造二丁目26番54号 | | | | | | | | |
| 変更の内容 | | 校舎の処分及び、校地の変更 | | | | | | | | |
| 変更の事由 | | 老朽化した校舎を取り壊し、その土地を教育以外の用途で利用するため西館土地の有効活用を検討の中、民間業者との定期借地権による土地の賃貸契約により土地を教育以外の用途で利用することを、令和6(2024)年5月の理事会で決定し、11月に老朽化した校舎を取り壊しました。様々な提案を比較検討する中で決定が急遽となったことで、本来の手続き期間(令和5(2023)年4月1日から12月31日まで)に本届出の手続きを行うことができませんでした。 | | | | | | | | |
| 変更の時期 | | 令和6(2024)年7月31日 | | | | | | | | |
| 取得・処分等する土地・建物 | 取得する土地 | 土地の位置 | | | | | | | | |
| | | 用途 | | | | | | | | |
| | | 土地の面積(うち校地面積) | 専用 | m ² (m ²) | 共用 | m ² (m ²) | | | | |
| | 処分する土地 | 土地の位置 | | | | | | | | |
| | | 用途 | | | | | | | | |
| | | 土地の面積(うち校地面積) | 専用 | m ² (m ²) | 共用 | m ² (m ²) | | | | |
| | 重要な変更をする土地 | 土地の位置 | 大阪市中央区玉造二丁目26番22、26番23 | | | | | | | |
| | | 用途 | 校地 | | | | | | | |
| | | 土地の面積 | 専用 | 0 m ² (変更前 0 m ²) | 共用 | 11,932 m ² (変更前 12,822 m ²) | 大阪女学院大学と共用 | | | |
| | 重要な変更をする建物 | 土地のうち校地に係る面積 | 専用 | 0 m ² (変更前 0 m ²) | 共用 | 11,932 m ² (変更前 12,822 m ²) | 大阪女学院大学と共用 | | | |
| | | 取得する建物 | 建物の位置 | | | | | | | |
| | | | 用途 | | | | | | | |
| | 建物の面積(うち校舎面積) | | 専用 | m ² (m ²) | 共用 | m ² (m ²) | | | | |
| | 処分する建物 | 建物の位置 | 大阪市中央区玉造二丁目26番地18、26番地17 | | | | | | | |
| | | 用途 | 校舎 | | | | | | | |
| | | 建物の面積(うち校舎面積) | 専用 | 239 m ² (239 m ²) | 共用 | 915 m ² (915 m ²) | 大阪女学院大学と共用 | | | |
| 重要な変更をする建物 | 建物の位置 | | | | | | | | | |
| | 用途 | | | | | | | | | |
| | 建物の面積 | 専用 | m ² (変更前 m ²) | 共用 | m ² (変更前 m ²) | | | | | |
| 校地等 | 建物のうち校舎に係る面積 | 専用 | m ² (変更前 m ²) | 共用 | m ² (変更前 m ²) | | | | | |
| | 校地等 | 専用 | | 共用 | 共用する他の学校等の専用 | 計 | | | | |
| | | 0 m ² (変更前 0 m ²) | 11,932 m ² (変更前 12,822 m ²) | 0 m ² (変更前 0 m ²) | 11,932 m ² (変更前 12,882 m ²) | 大阪女学院大学と共用 | | | | |
| 校舎 | 校舎 | 専用 | | 共用 | 共用する他の学校等の専用 | 計 | | | | |
| | | | 2,580 m ² (変更前 2,819 m ²) | 5,412 m ² (変更前 6,327 m ²) | 3,916 m ² (変更前 4,128 m ²) | 11,908 m ² (変更前 13,274 m ²) | 大阪女学院大学と共用 | | | |
| 教室等 | 室数 | 教員研究室 | | 室数 | | | | | | |
| | 12室(変更前 15室) | | 10室(変更前 10室) | | | | | | | |
| 既設大学等の状況 | 大学の名称 | 大阪女学院大学 | | | | | | | | |
| | 学部等の名称 | 修業年限 | 入学定員 | 編入学定員 | 収容定員 | 学位又は称号 | 収容定員充足率 | 開設年度 | 所在地 | 入学定員 |
| | 国際・英語学部 国際・英語学科 | 4年 | 130人 | 3年次 18人 | 596人 | 国際・英語 | 0.69倍 | 平成16年度 2004年度 | 大阪市中央区玉造二丁目26番54号 | 2022年度以前:150名 2023年度以降:130名 |

※「取得・処分等する土地・建物」の欄については、土地や建物の位置ごとにまとめて記入してください。

(ただし、まとめて記入し難い場合又は位置が2カ所以上にわたっている場合には、適宜欄を増やして記入してください。)

校地校舎の図面



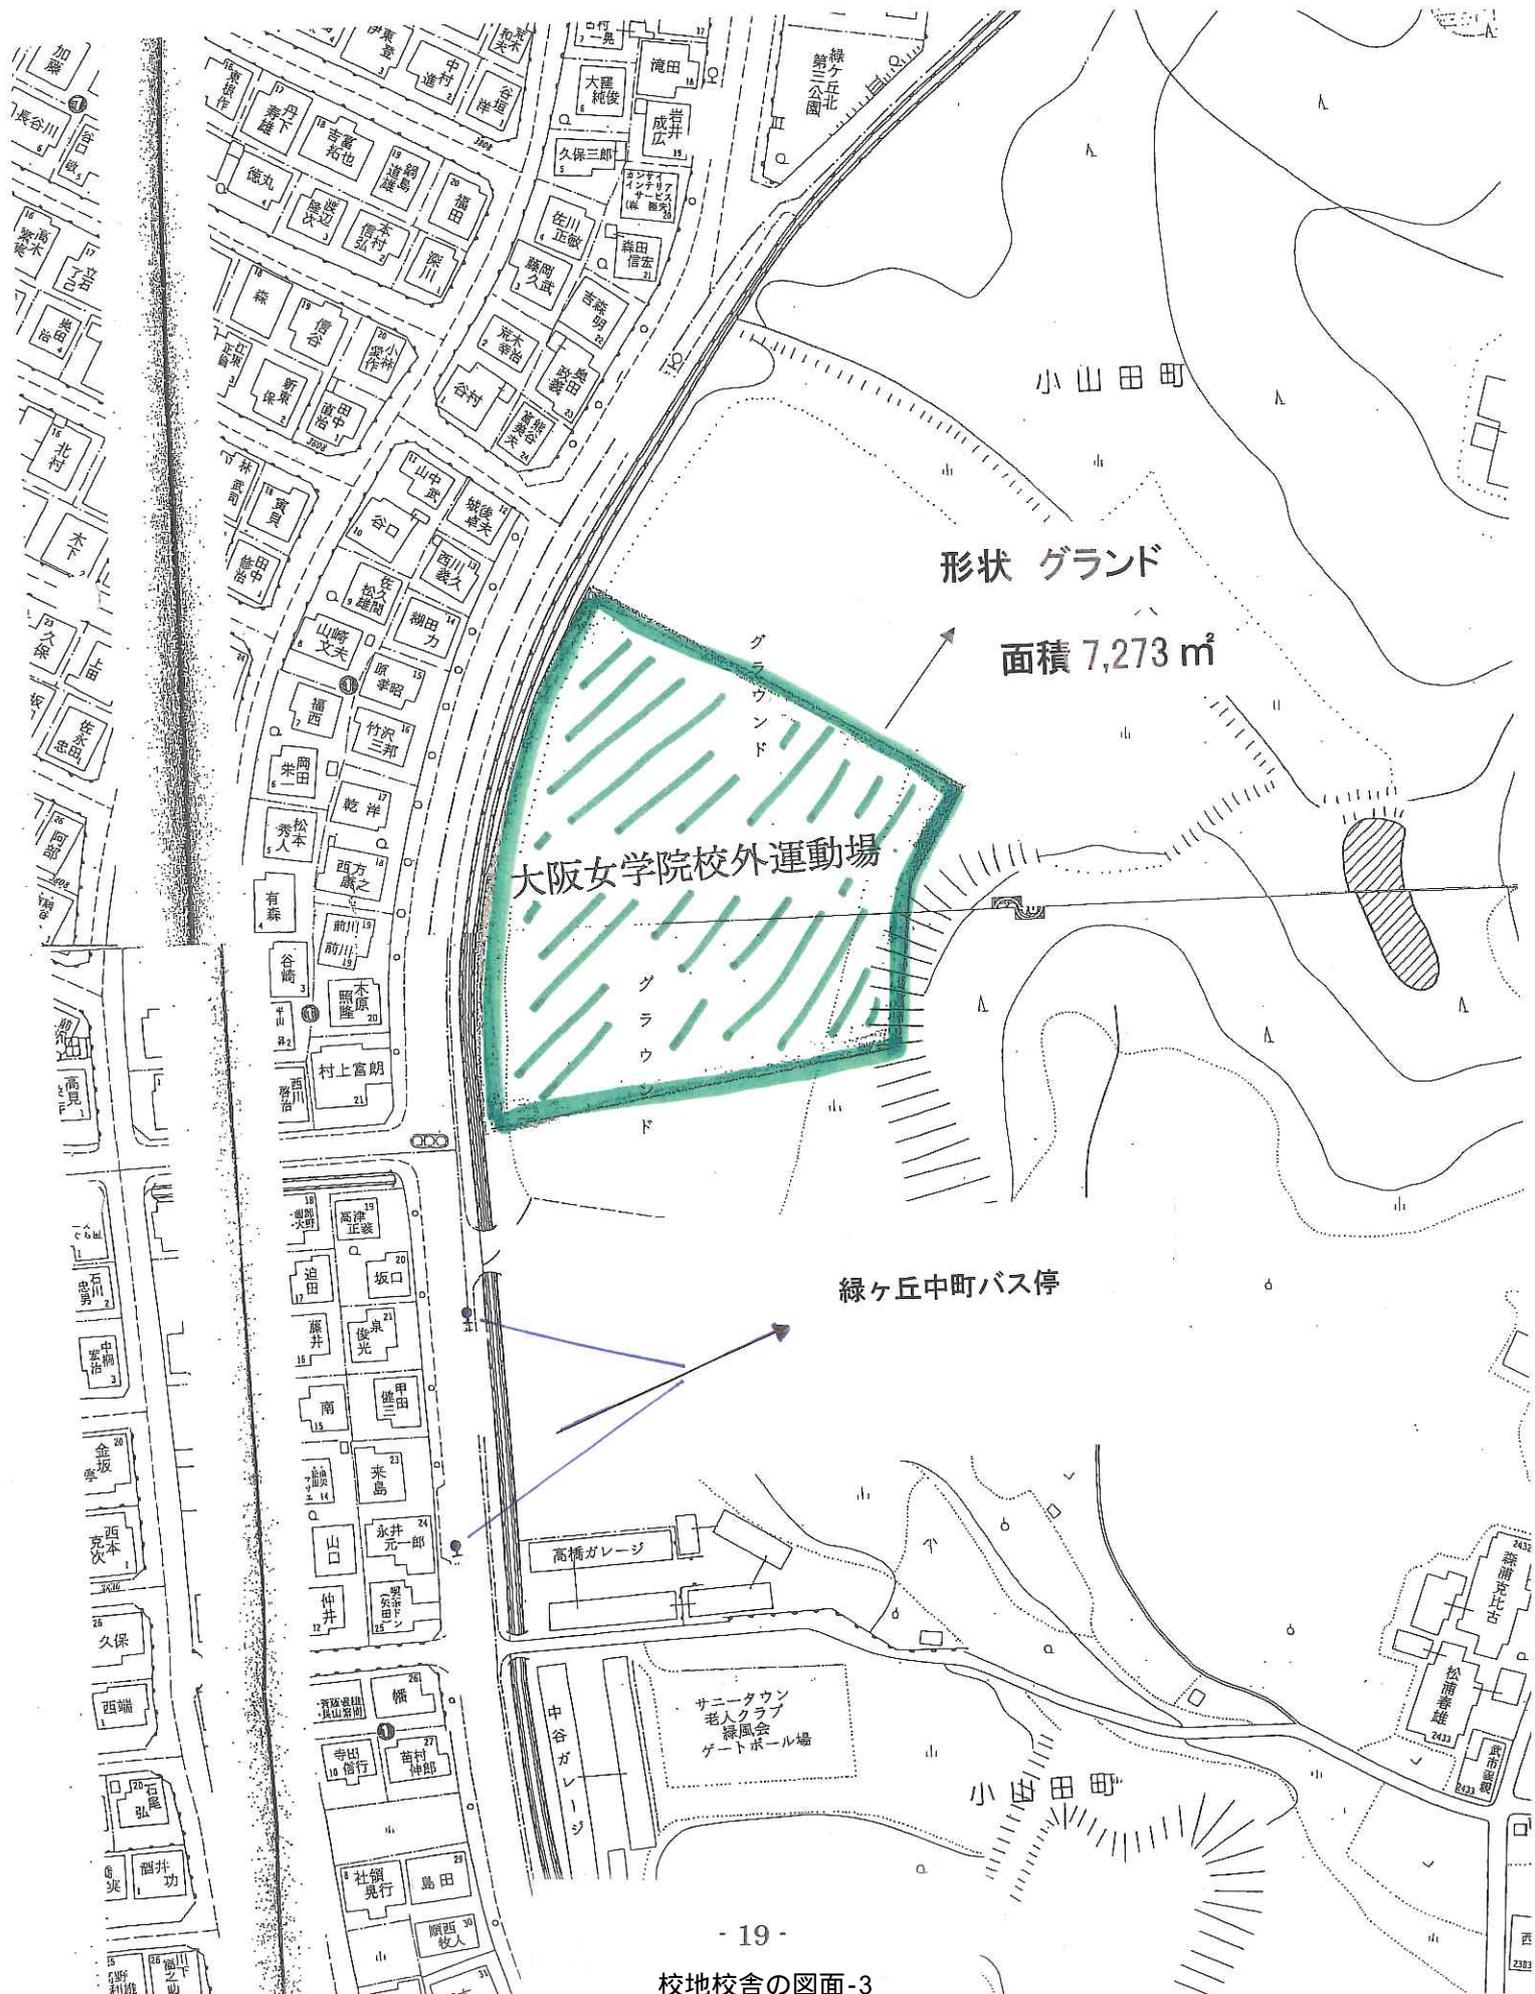

大阪女学院大学及び
大阪女学院短期大学
(玉造校地)

【地下鉄 長堀鶴見緑地線】
長堀橋 5分
～ 玉造


【地下鉄 堺筋線】
長堀橋 8分
～ 天下茶屋

玉造 ～ 緑ヶ丘中町
約50分


【南海電車 高野線】
天下茶屋 23分
～ 千代田

大阪女学院大学及び大阪女学院短期大学
「千代田ランド」

【南海バス 緑ヶ丘線】
千代田 13分
～ 緑ヶ丘中町

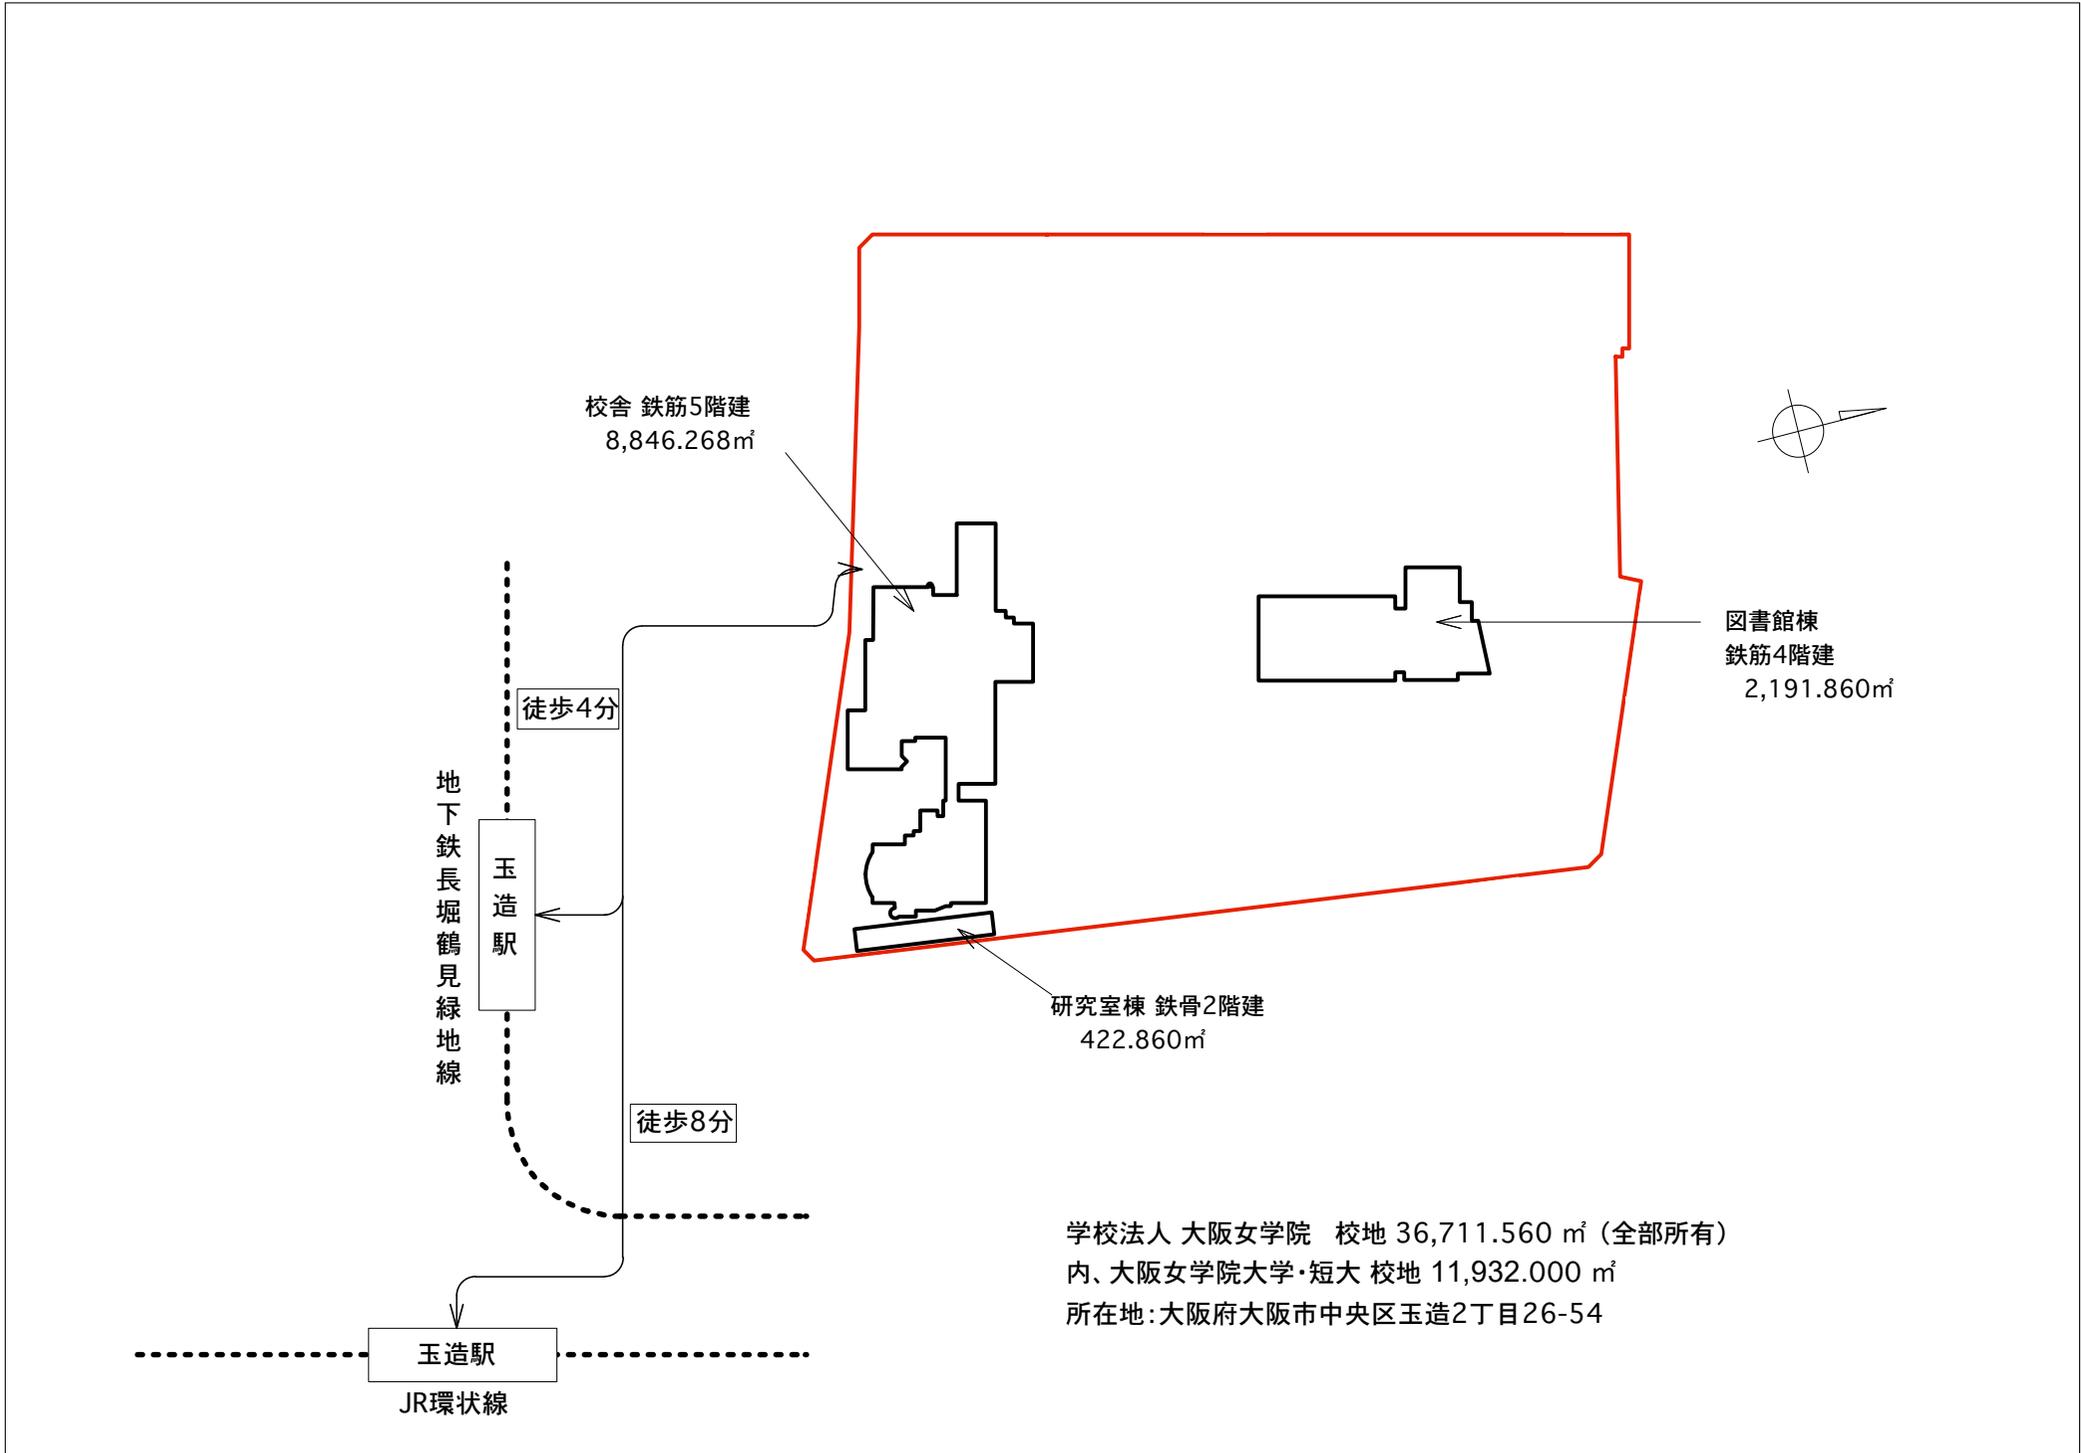

校地校舎の図面-6

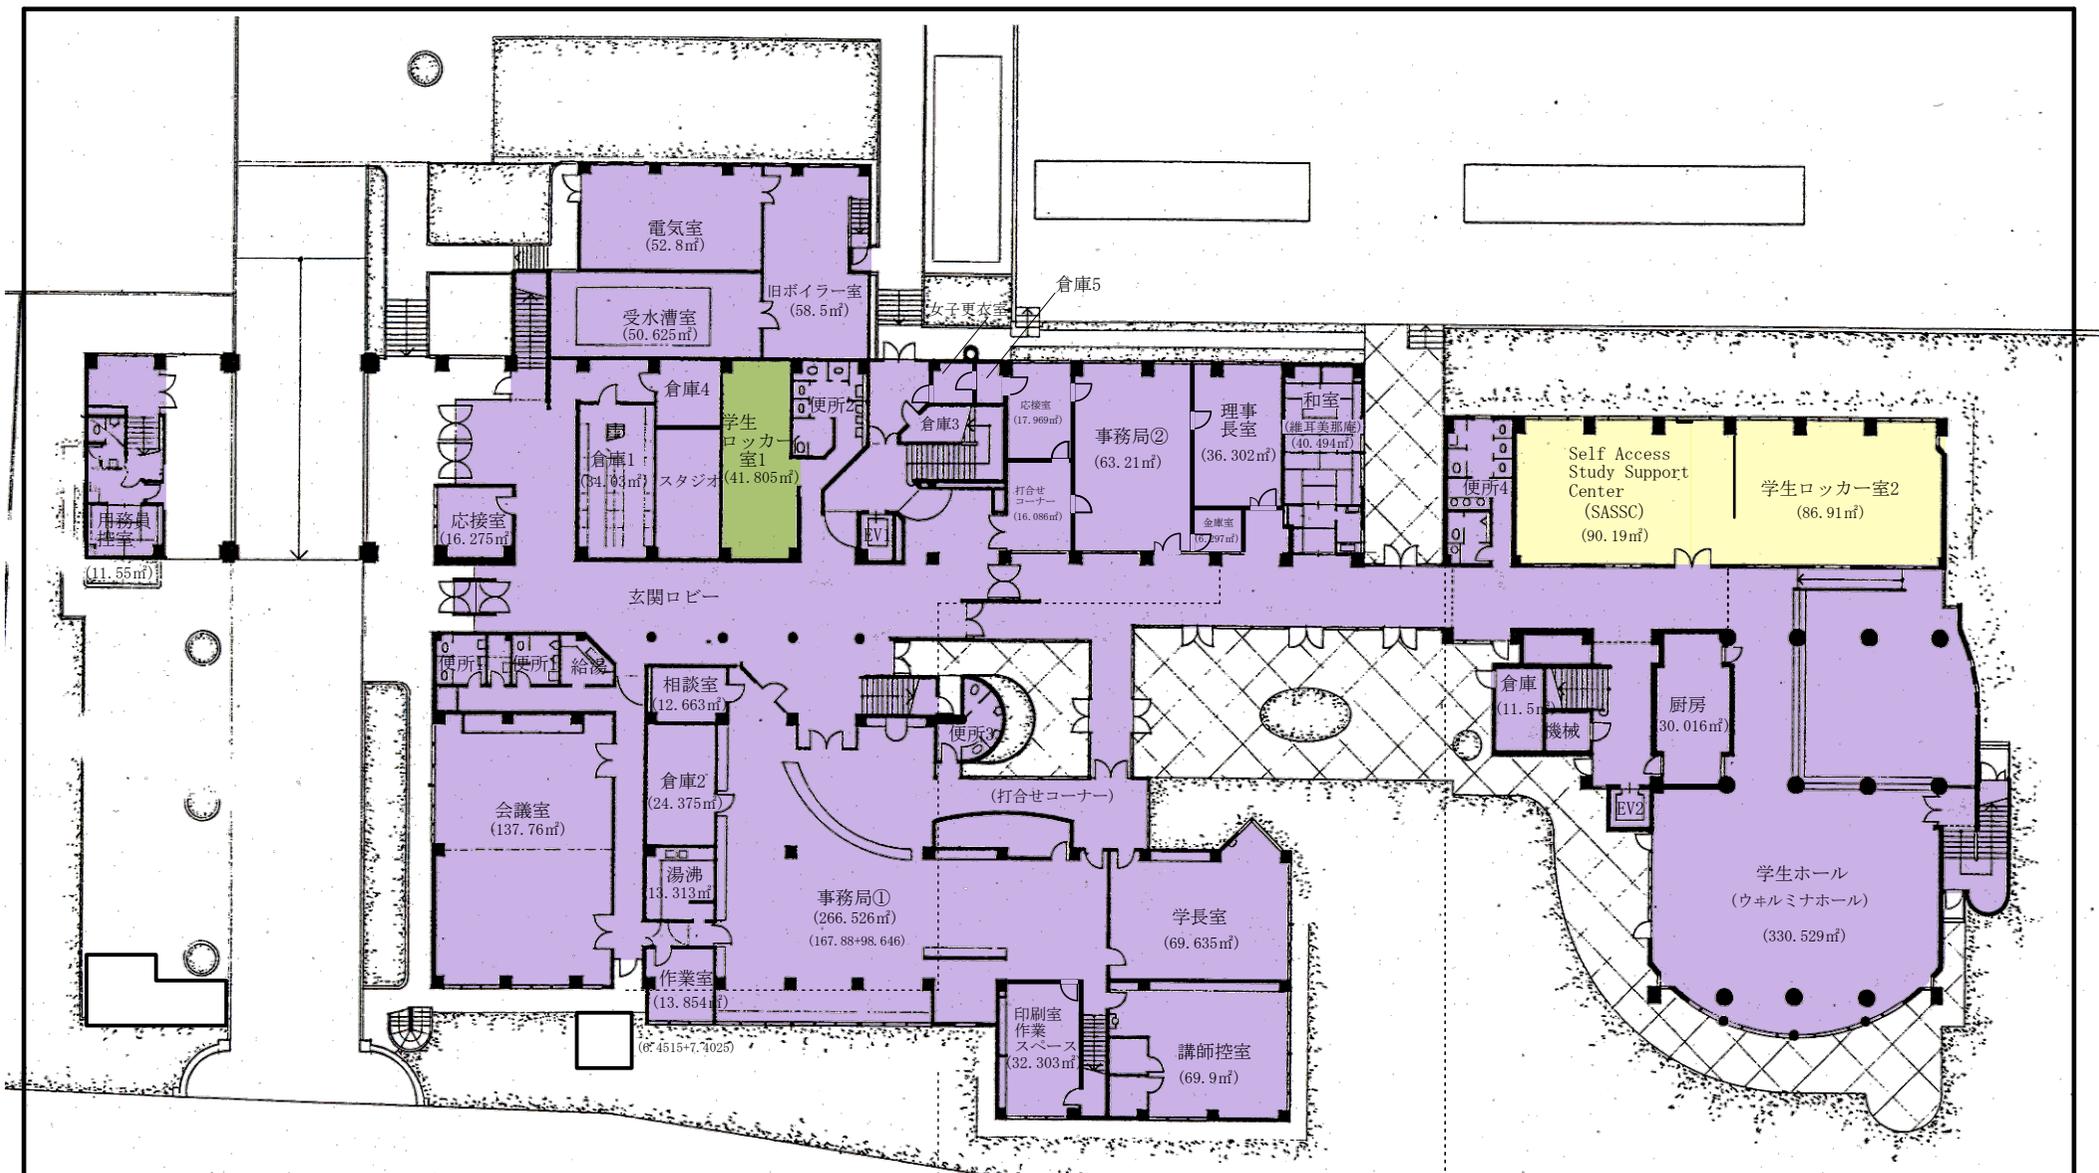

本館 ← → 本館増築 本館増築 ← → 東館

1階床面積

| | |
|-------|-------------------------|
| 本館 | 1333.903 m ² |
| 本館増築部 | 419.696 m ² |
| 東館 | 708.877 m ² |
| 計 | 2462.476 m ² |

| | |
|--|--------|
| | 短大 |
| | 四大・大学院 |
| | 共用部 |


W.M.VORIES & CO.,ARCHITECTS ICHIRYUSHA
株式会社 一粒社ヴォーリス建築事務所

JOB NO.
DATE
2019.03.28

大阪女学院 大学・短期大学棟
1階平面図 面積区分図

SCALE
SHEET NO.
A4:1/400

校地校舎の図面-7

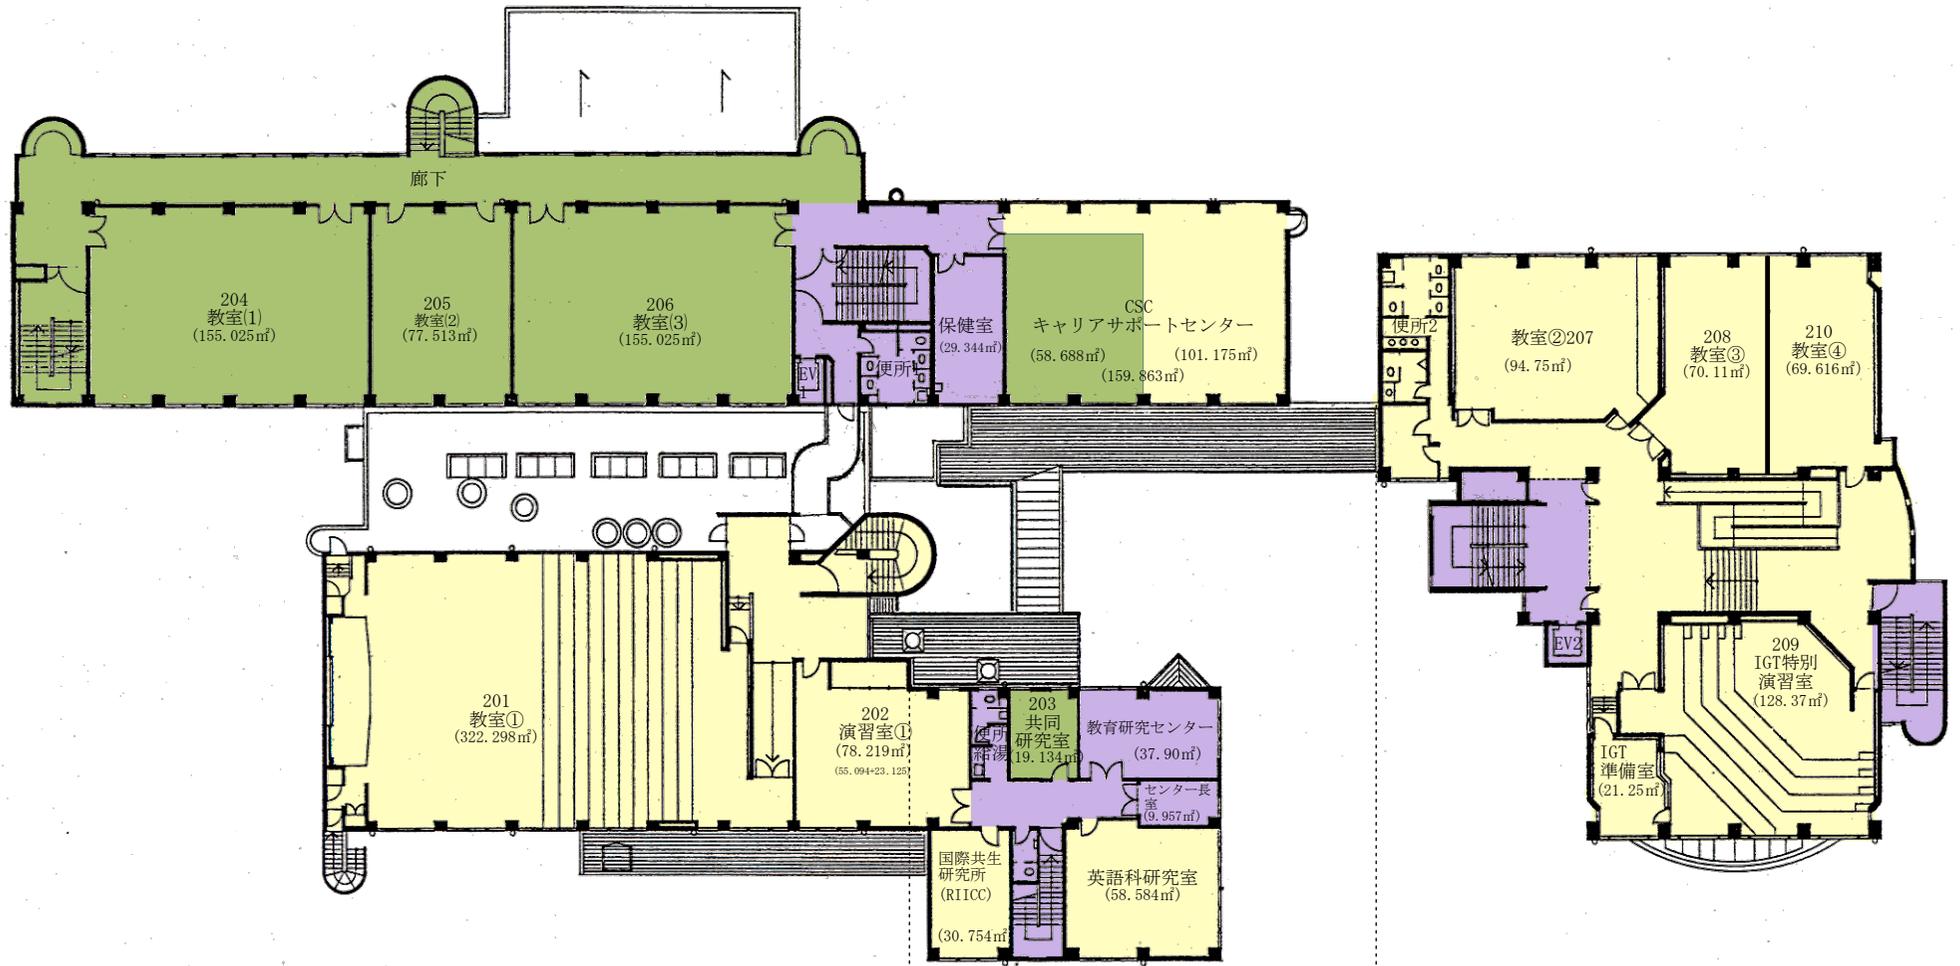

本館 ← → 本館増築

本館増築 ← → 東館

2階床面積

| | |
|-------|-----------|
| 本館 | 1323.978㎡ |
| 本館増築部 | 228.760㎡ |
| 東館 | 699.609㎡ |
| 計 | 2252.347㎡ |

| | |
|--|--------|
| | 短大 |
| | 四大・大学院 |
| | 共用部 |

W.M.VORIES & CO.,ARCHITECTS ICHIRYUSHA
株式会社 一粒社ヴォーリス建築事務所

JOB NO.

大阪女学院 大学・短期大学棟

SCALE

SHEET NO.

DR

DR


CH

DATE

2019.03.28

2階平面図 面積区分図

A4:1/400

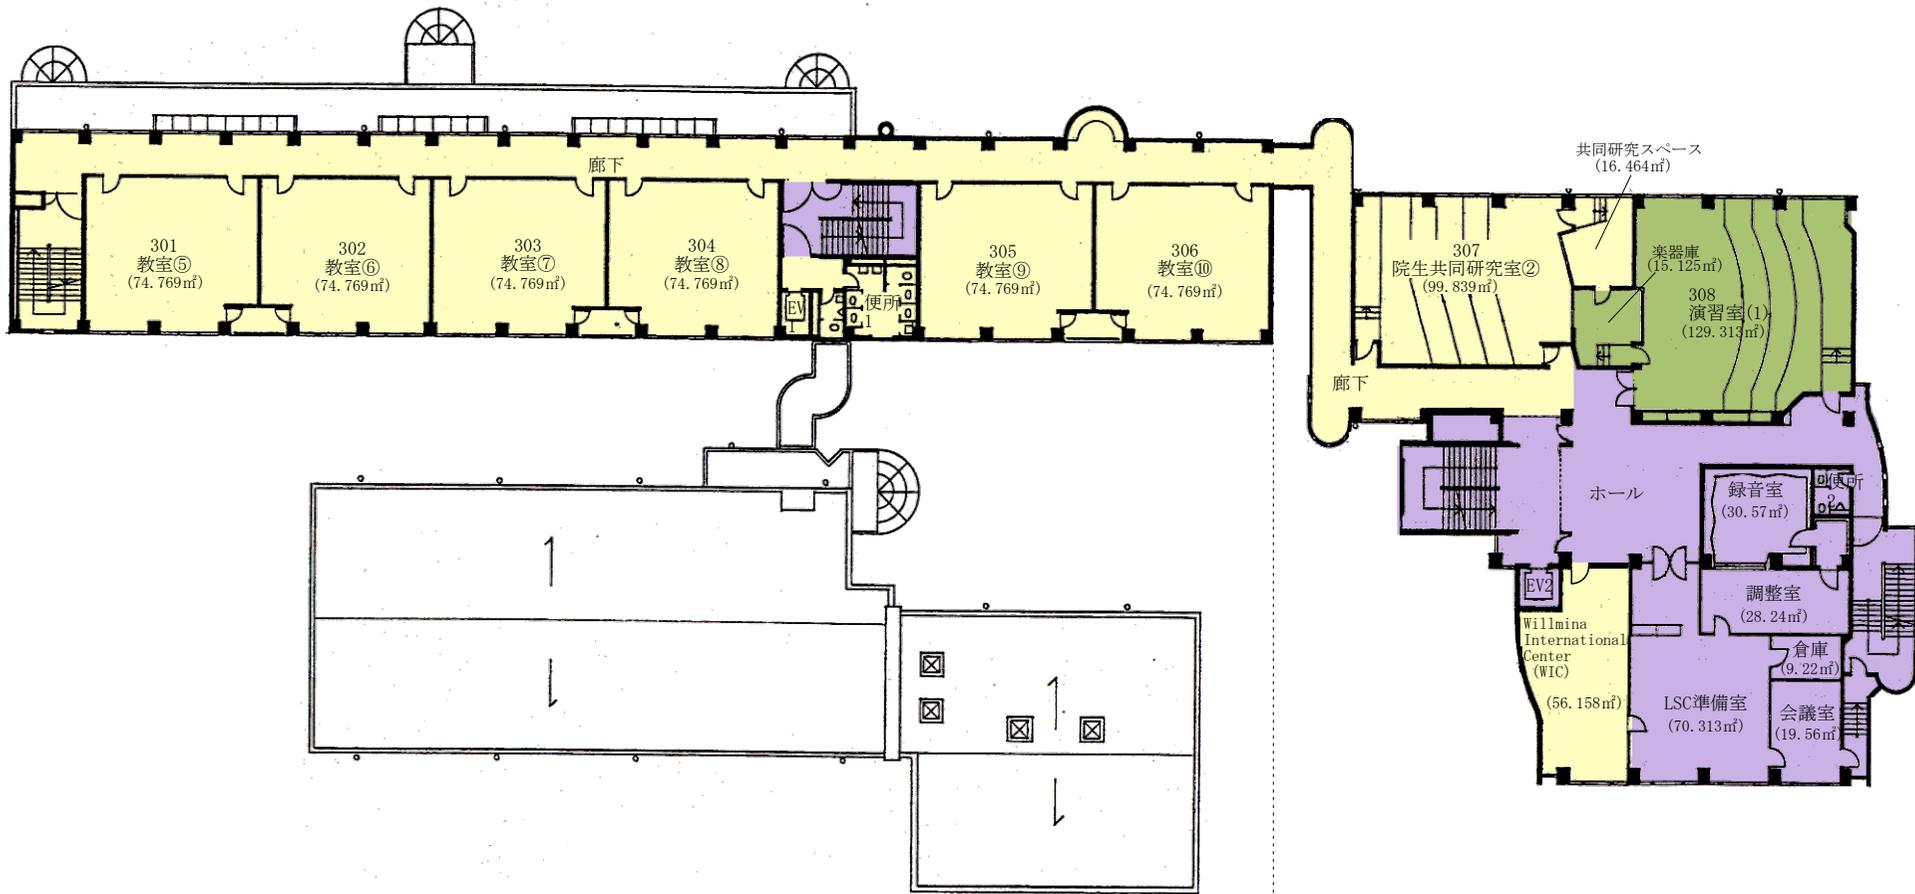


本館増築 ← → 東館

3階床面積
 本館 702.981㎡
 東館 762.501㎡
 計 1465.482㎡

| | |
|--|--------|
| | 短大 |
| | 四大・大学院 |
| | 共用部 |

| | | | | | | | |
|--|----|----|------------|----------------|--|----------|-----------|
| W.M.VORIES & CO.,ARCHITECTS ICHIRYUSHA 株式会社 一粒社ヴォーリス建築事務所 | | | JOB NO. | 大阪女学院 大学・短期大学棟 | | SCALE | SHEET NO. |
| DR | DR | CH | DATE | 3階平面図 面積区分図 | | A4:1/400 | |
| IRIE | | | 2019.03.28 | | | | |

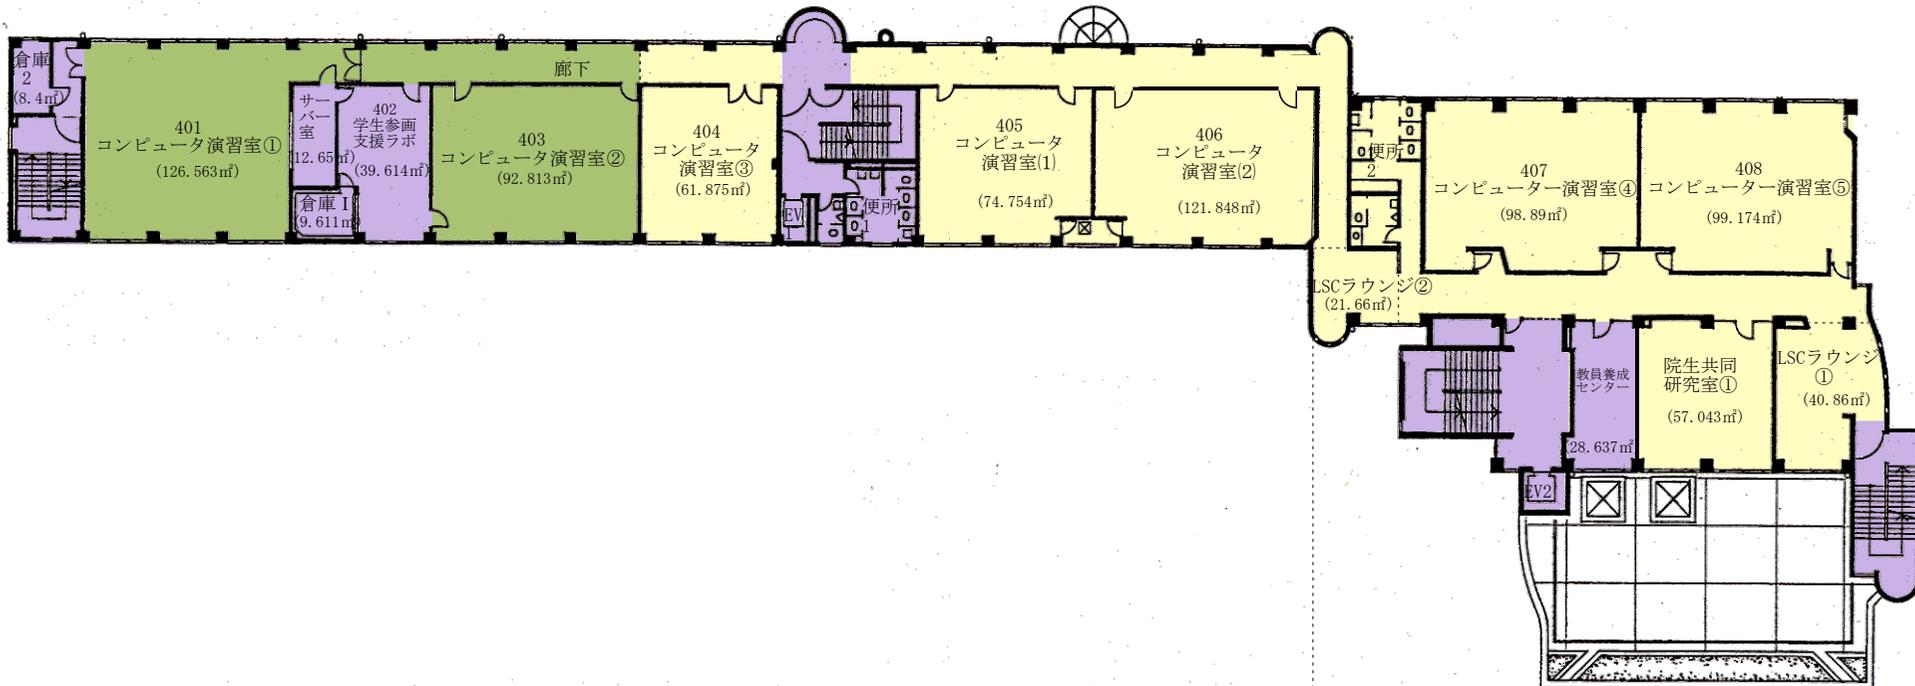


本館 ← → 東館

| | |
|-------|-----------|
| 4階床面積 | |
| 本館 | 736.541㎡ |
| 東館 | 564.068㎡ |
| 計 | 1300.609㎡ |

| | |
|--|--------|
| | 短大 |
| | 四大・大学院 |
| | 共用部 |

| | | | | | | | |
|--|----|----|------------|----------------|--|----------|-----------|
| W.M.VORIES & CO.,ARCHITECTS ICHIRYUSHA 株式会社 一粒社ヴォーリス建築事務所 | | | JOB NO. | 大阪女学院 大学・短期大学棟 | | SCALE | SHEET NO. |
| DR | DR | CH | DATE | 4階平面図 面積区分図 | | A4:1/400 | |
| IRIE | | | 2019.03.28 | | | | |

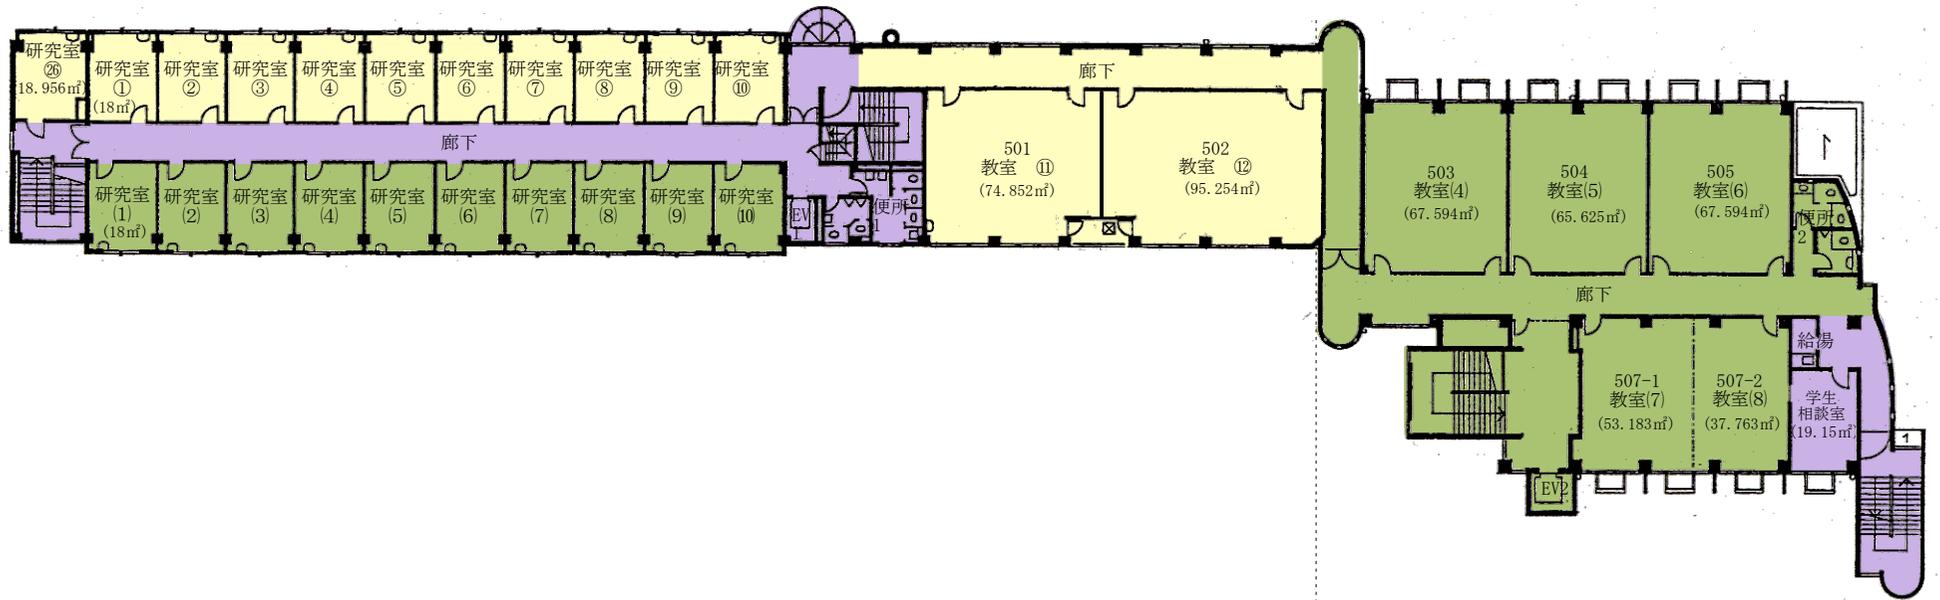


本館 ← → 東館

5階床面積
 本館 773.237 m²
 東館 542.875 m²
 計 1316.112 m²

| | |
|--|--------|
| | 短大 |
| | 四大・大学院 |
| | 共用部 |

| | | | | | | |
|---|----|----|------------|----------------|----------|-----------|
| W.M.VORIES & CO., ARCHITECTS ICHIRYUSHA 株式会社 一粒社ヴォーリス建築事務所 | | | JOB NO. | 大阪女学院 大学・短期大学棟 | SCALE | SHEET NO. |
| DR | DR | CH | DATE | 5階平面図 面積区分図 | A4:1/400 | |
| IRIE | | | 2019.03.28 | | | |


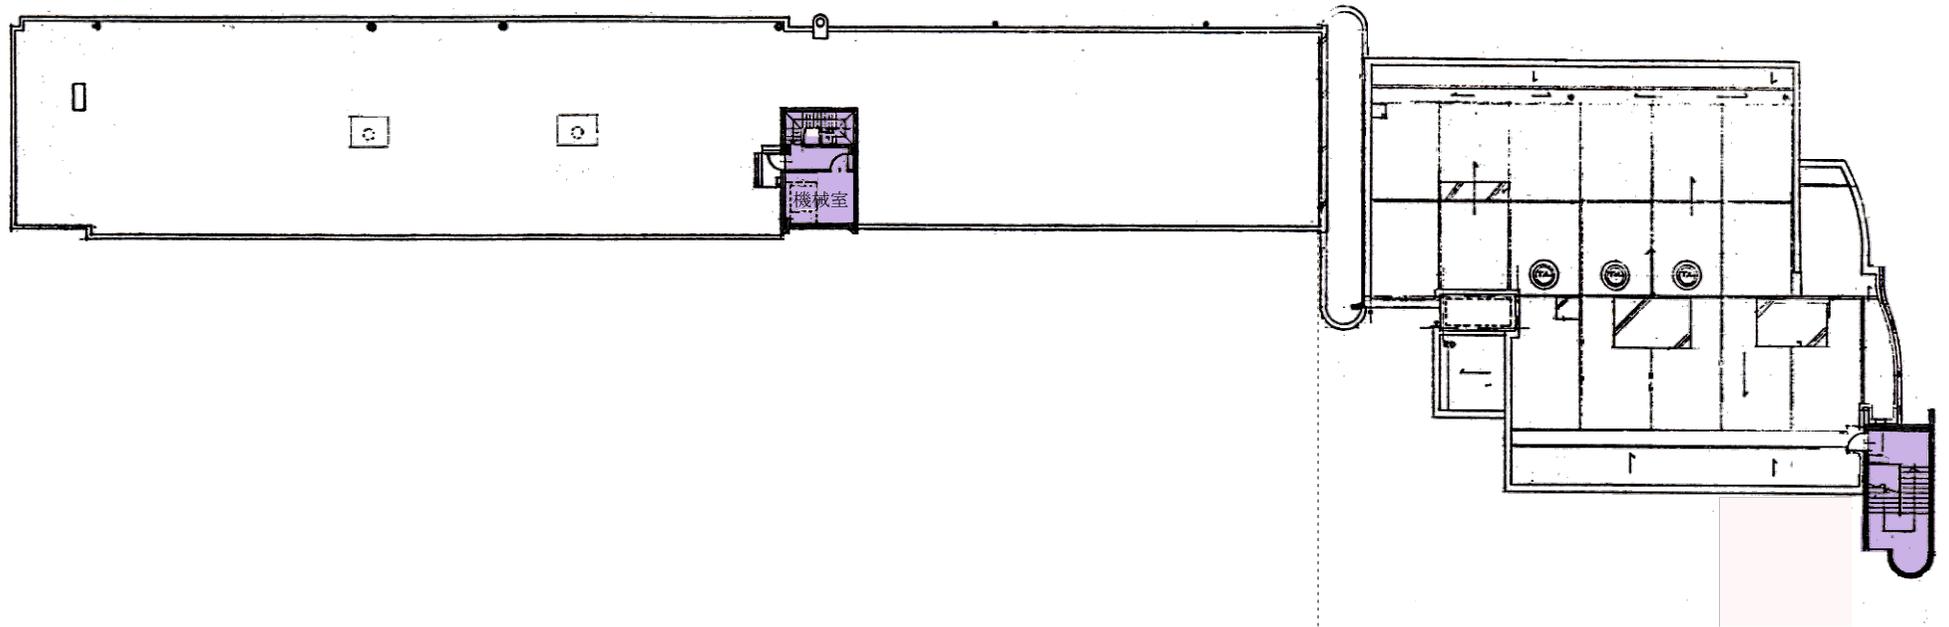


本館 ← → 東館

| | |
|-------|---------------------------------|
| 屋階床面積 | |
| 本館 | 24.208 ^{m²} |
| 東館 | 25.032 ^{m²} |
| 計 | 49.240 ^{m²} |




| | | | | | | |
|--|----|----|------------|----------------|----------|-----------|
| W.M.VORIES & CO.,ARCHITECTS ICHIRYUSHA 株式会社 一粒社ヴォーリス建築事務所 | | | JOB NO. | 大阪女学院 大学・短期大学棟 | SCALE | SHEET NO. |
| DR | DR | CH | DATE | R階平面図 面積区分図 | A4:1/400 | |
| IRIE | | | 2019.03.28 | | | |

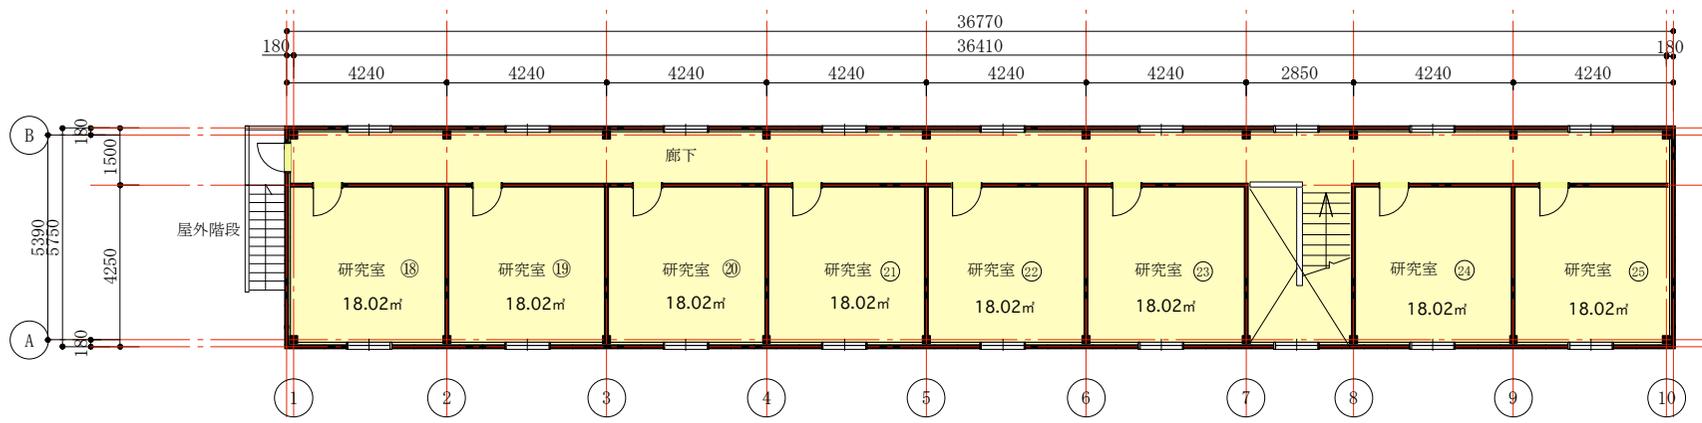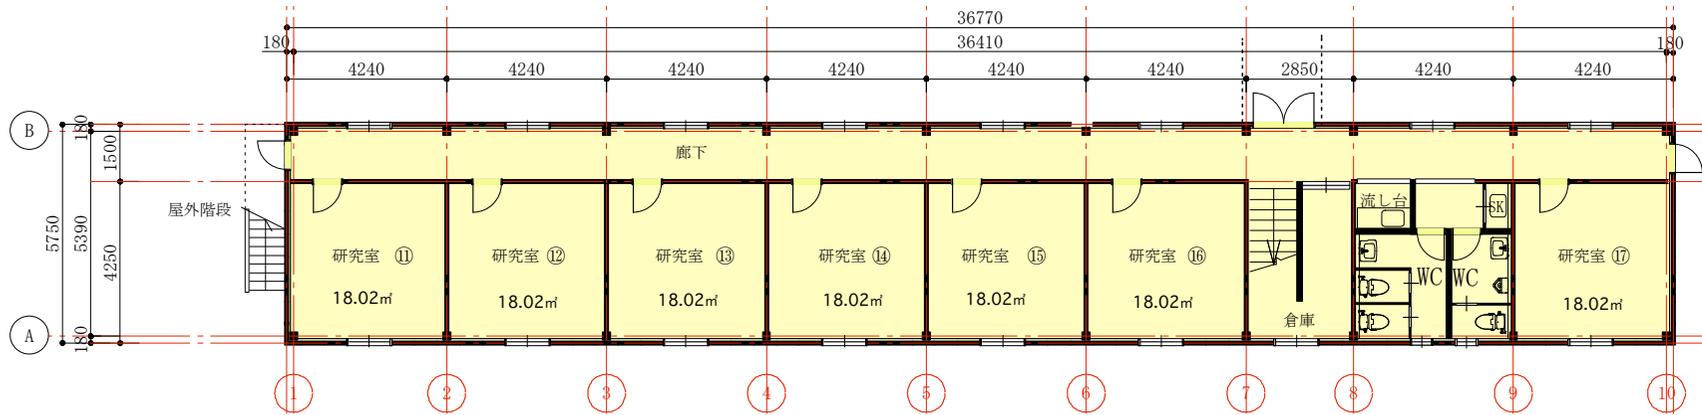

四大・大学院


| | | | | | | | |
|--|----|----|------------|---------------|--|-------|-----------|
| W.M.VORIES & CO.,ARCHITECTS ICHIRYUSHA 株式会社 一粒社ヴォーリス建築事務所 | | | JOB NO. | 大阪女学院 大学研究室棟 | | SCALE | SHEET NO. |
| DR | DR | CH | DATE | 1,2階平面図 面積区分図 | | 1/200 | |
| IRIE | | | 2019.03.06 | | | | |

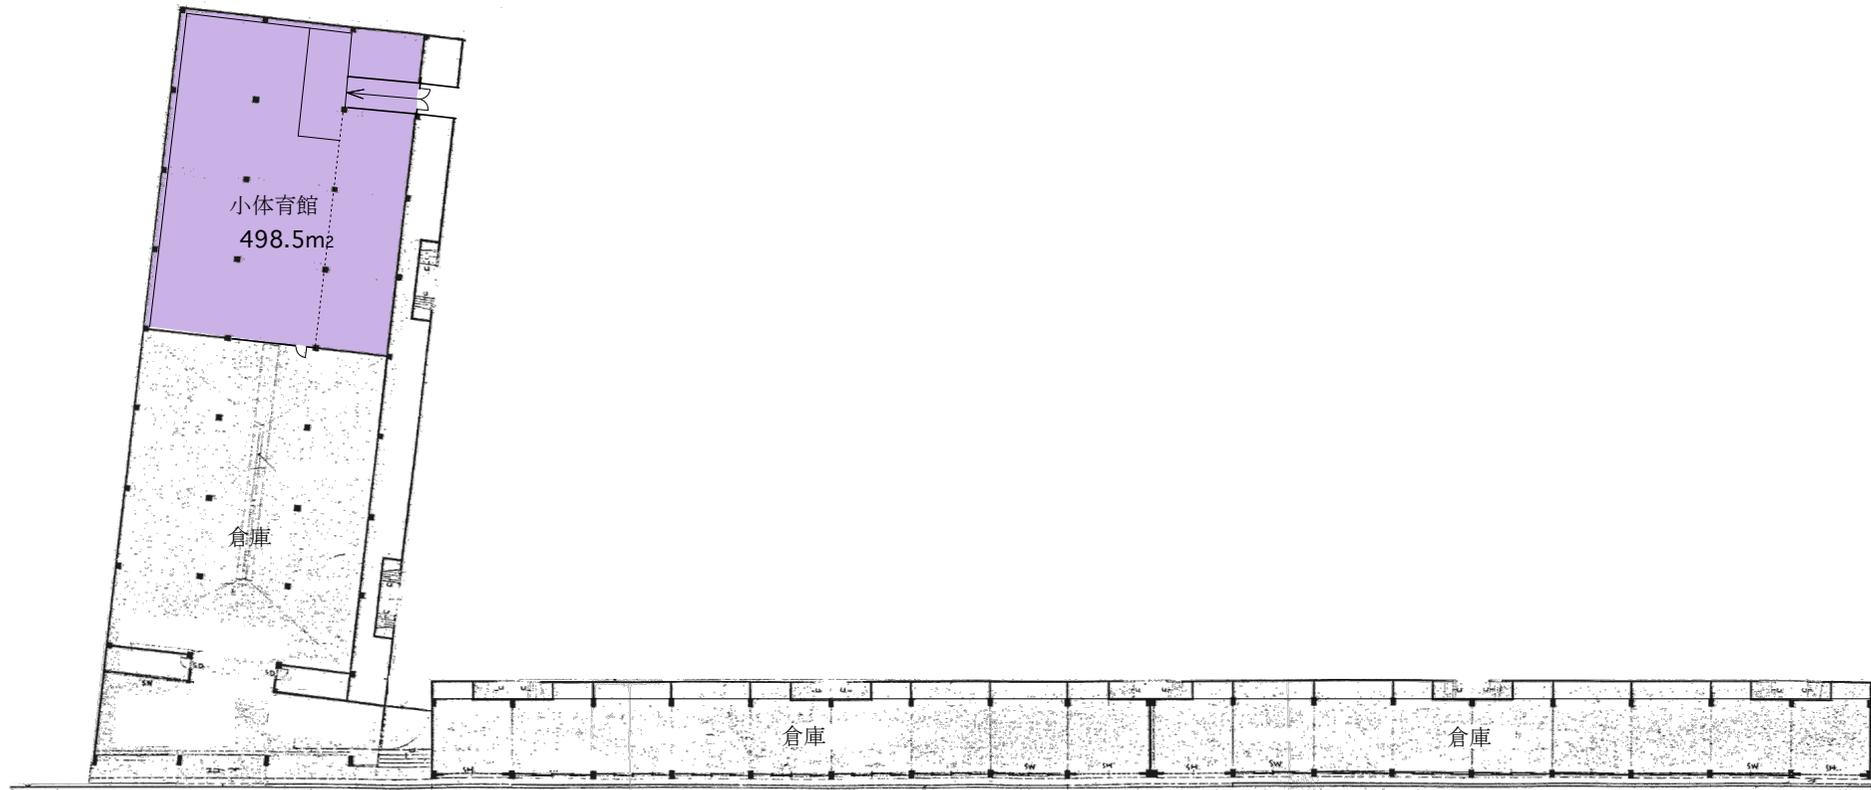

1階平面図

| | | |
|--|-----------|--------------------------|
| | 共用部 室内運動場 | 498.520 m ² |
| | 倉庫 | 1,041.510 m ² |
| | 合計 | 1,540.030 m ² |


| | | | | | | | |
|--|----|----|----------|--------------|--|-------|-----------|
| W.M.VORIES & CO.,ARCHITECTS ICHIRYUSHA 株式会社 一粒社ツォーリズ建築事務所 | | | JOB NO. | 大阪女学院 小体育館 | | SCALE | SHEET NO. |
| DR | DR | CH | DATE | 1階 平面図 面積区分図 | | 1/400 | |
| IRIE | | | 16.03.10 | | | | |

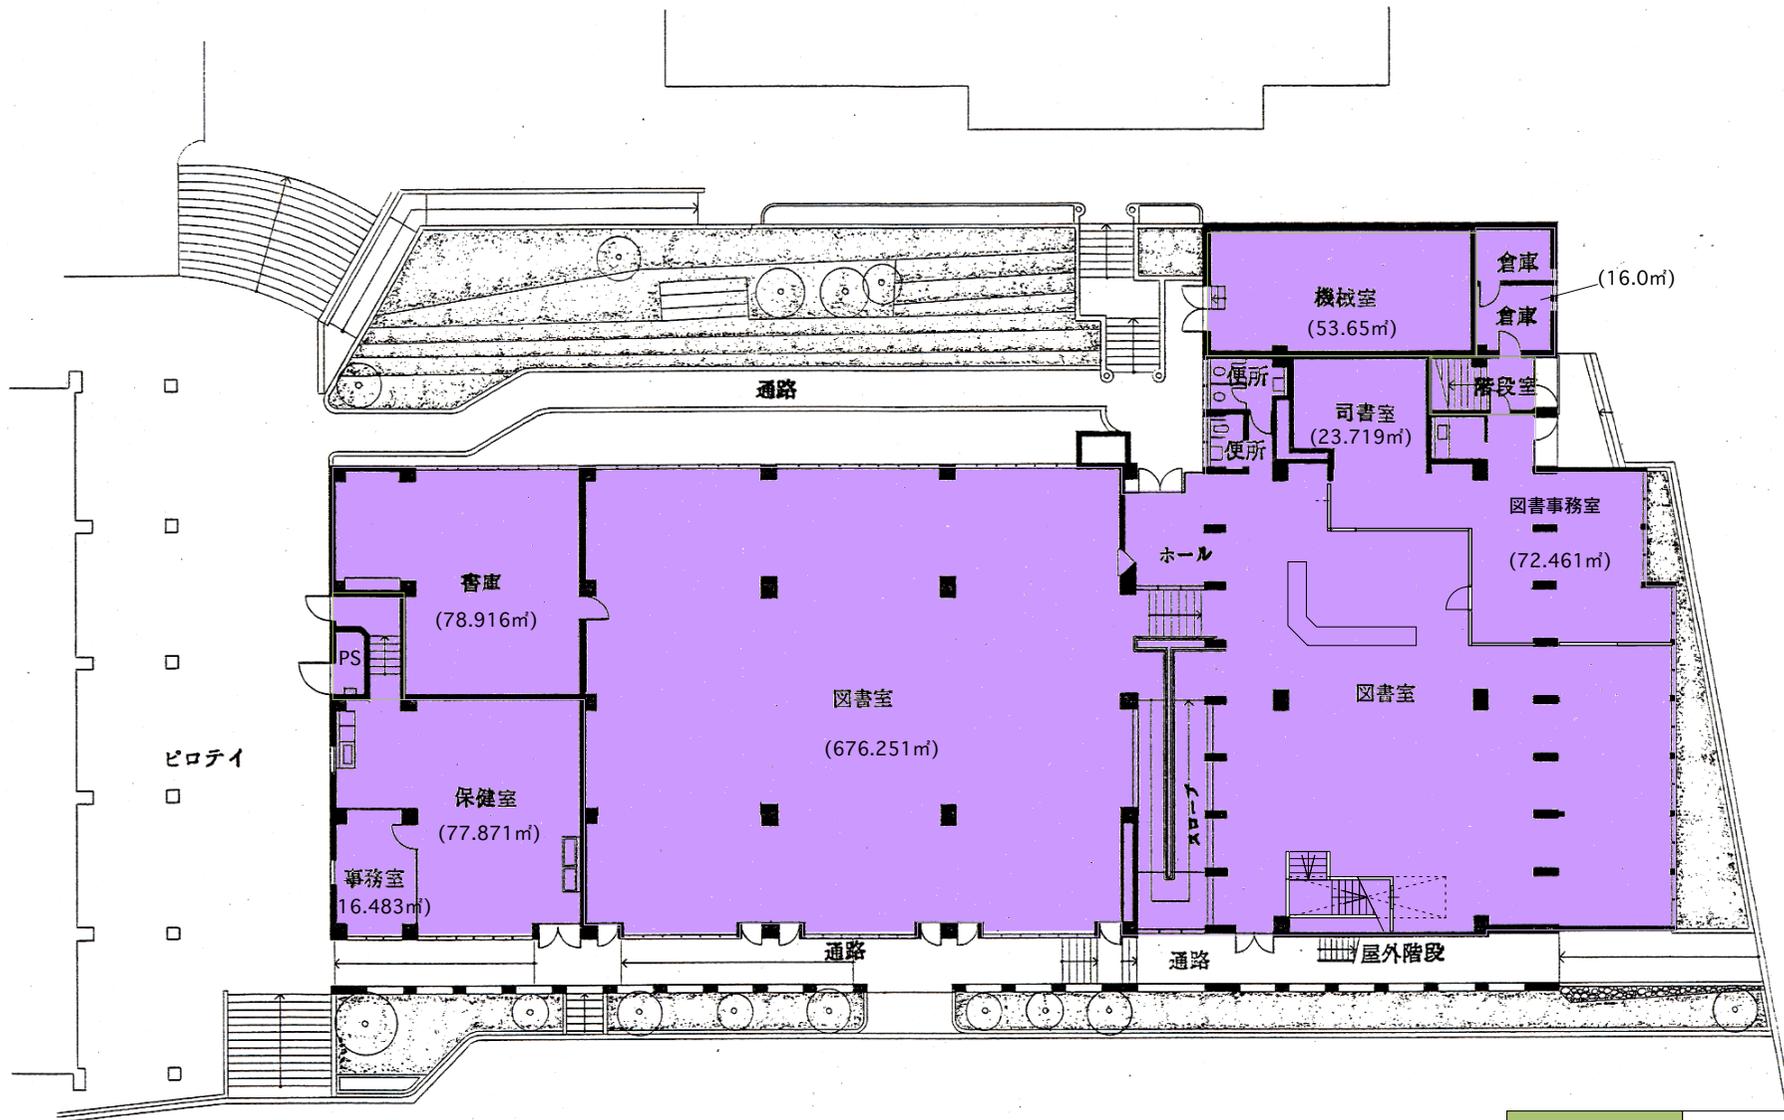

| | |
|--|-----|
| | 短大 |
| | 共用部 |


| | | | | | | | | |
|--|----|----|--|------------|------------|--|----------|-----------|
| W.M.VORIES & CO.,ARCHITECTS ICHIRYUSHA 株式会社 一粒社ヴォーリス建築事務所 | | | | JOB NO. | 大阪女学院 図書館棟 | | SCALE | SHEET NO. |
| DR | DR | CH | | DATE | 1階平面図 面積区分 | | A4:1/300 | |
| IRIE | | | | 2019.03.06 | | | | |

校地校舎の図面 - 15

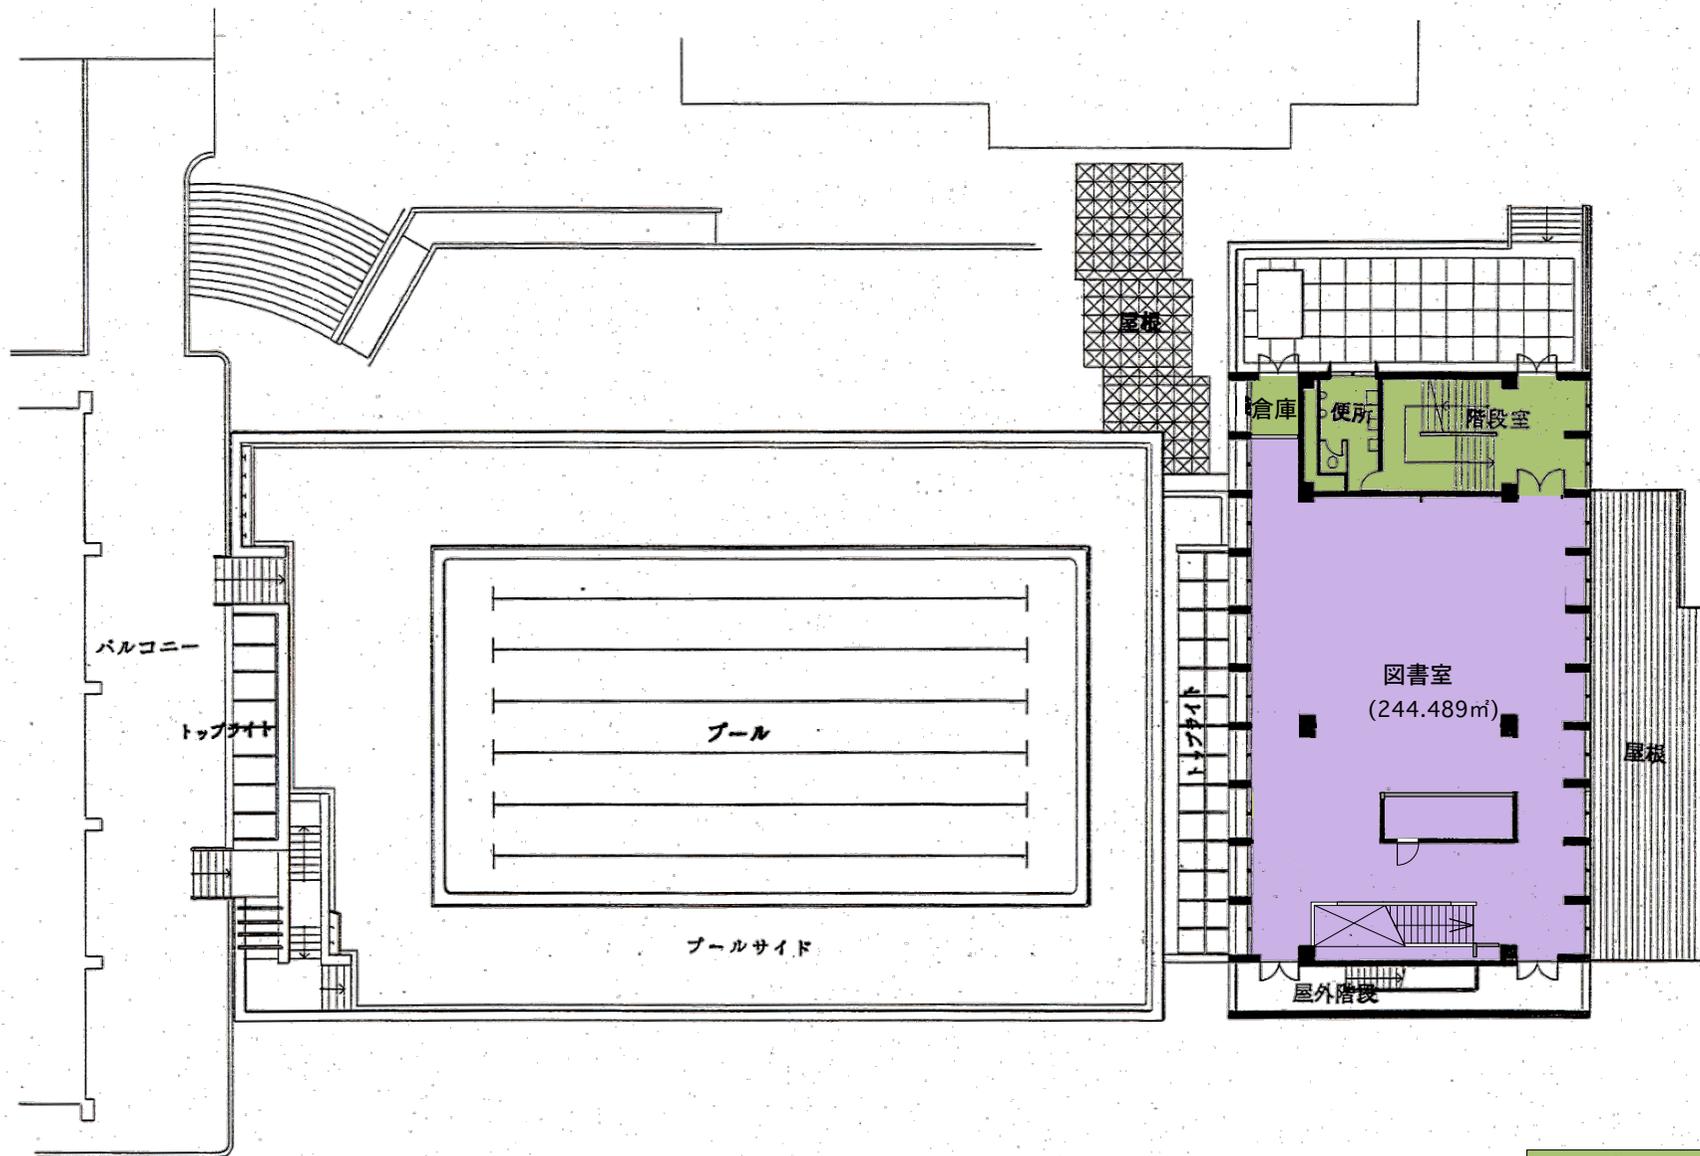


| | |
|--|-----|
| | 短大 |
| | 共用部 |


| | | | | | | | |
|--|----|----|--|------------|------------|----------|-----------|
| W.M.VORIES & CO.,ARCHITECTS ICHIRYUSHA 株式会社 一粒社ヴォーリス建築事務所 | | | | JOB NO. | 大阪女学院 図書館棟 | SCALE | SHEET NO. |
| DR | DR | CH | | DATE | 2階平面図 面積区分 | A4:1/300 | |
| IRIE | | | | 2019.03.06 | | | |

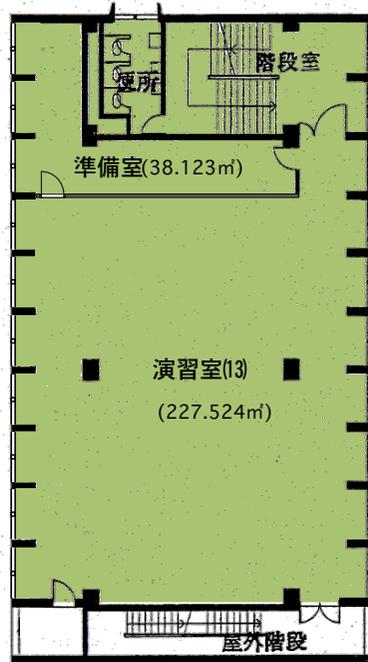

3階

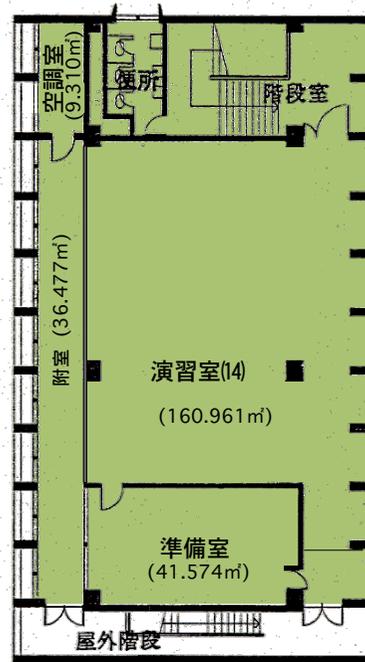

4階

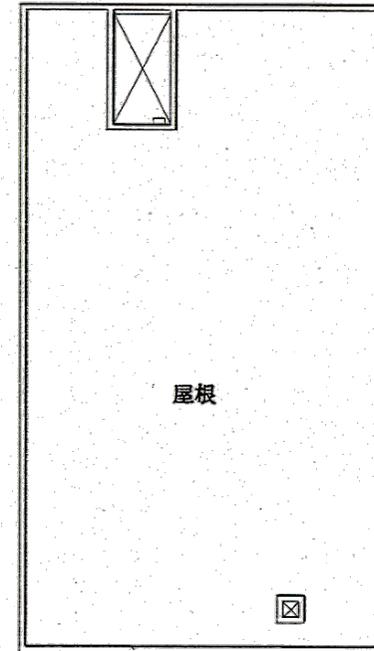

屋階

| | |
|--|-----|
| | 短大 |
| | 共用部 |

| | | | | | | | |
|--|----|----|------|------------|------------|--------------|-----------|
| W.M.VORIES & CO.,ARCHITECTS ICHIRYUSHA 株式会社 一粒社ヴォーリス建築事務所 | | | | JOB NO. | 大阪女学院 図書館棟 | SCALE | SHEET NO. |
| DR | DR | CH | DATE | 2019.03.06 | | 3,4階平面図 面積区分 | A4:1/300 |

大学棟 本館

| 各所要室 短大 | | | | | | 四大・大学院 | | | | | | 共用部 | | | | | |
|-----------|---------------------|---------------------|-----------------------------|--------------------|----|---------|---------------------|---|--------------------|----|---------|---------------|-----|---------------------------------------|----|----------|--|
| 本館 | 階床面積 m ² | 室名 | 計算式 | 室面積 m ² | 室数 | 室合計 | 室名 | 計算式 | 室面積 m ² | 室数 | 室合計 | 室名 | 計算式 | 室面積 m ² | 室数 | 室合計 | |
| 本館 | 24.208 | | | | | 0 | | | | | 0 | 階段室 | | | | | |
| 階 | | | | | | 0 | | | | | 0 | 機械室 | | | | | |
| | | | | | | 0 | | | | | 0 | 小計 | | | | 24.208 | |
| 5階 | 773.237 | 研究室(1)~(10) | (4.8*3.75)=18 | 18 | 10 | 180.00 | 研究室○26 | (4.8*3.975)-(0.225*0.55) | 18.956 | 1 | 18.956 | 便所1 | | 20.33 | 1 | 20.33 | |
| | | | | | | | 研究室①~⑩ | (4.8*3.75) | 18 | 10 | 180 | 階段室(中) | | 30 | 1 | 30 | |
| | | | | | | | 廊下(教室前) | | 54.525 | 1 | 54.525 | エレベーター1 | | 4.25 | 1 | 4.25 | |
| | | | | | | | 教室①501 | (9.375*8.25)-(1.65*1.51) | 74.852 | 1 | 74.852 | 廊下 | | 15.226 | 1 | 15.226 | |
| | | | | | | | 教室②502 | (11.875*8.25)-(1.715*1.51)-(0.5*0.5)/2 | 95.254 | 1 | 95.254 | 廊下・階段室2(研究室前) | | 99.844 | 1 | 99.844 | |
| | | | | | | 180.00 | 小計 | | | | 423.587 | 小計 | | | | 169.65 | |
| 4階 | 736.541 | コンピュータ演習室①401 | (10.5*11.25)+(3.75*2.25) | 126.563 | 1 | 126.563 | コンピュータ演習室③404 | (7.5*8.25) | 61.875 | 1 | 61.875 | 便所1 | | 20.33 | 1 | 20.33 | |
| | | コンピュータ演習室②403 | (11.25*8.25) | 92.813 | 1 | 92.813 | コンピュータ演習室(1)405 | ((2*3.75+1.875)*8.25)-(1.715*1.51) | 74.754 | 1 | 74.754 | 階段室(中) | | 30 | 1 | 30 | |
| | | | | | | | コンピュータ演習室(2)406 | 11.875*10.5-1.715*1.51-0.5*0.5 | 121.848 | 1 | 121.848 | 倉庫② | | 8.4 | 1 | 8.4 | |
| | | | | | | | 廊下 | 15*2.25 | 33.75 | 1 | 33.75 | エレベーター1 | | 4.25 | 1 | 4.25 | |
| | | | | | | 253.126 | 小計 | | | | 331.602 | 学生参画支援ラボ402 | | 39.614 | 1 | 39.614 | |
| 3階 | 702.981 | | | | | 0 | 教室⑤~⑩301~306 | (9.375*8.25)-(1.74*1.480) | 74.769 | 6 | 448.614 | サーバー室 | | 12.65 | 1 | 12.65 | |
| | | | | | | | 便所1 | (1.825*2.5)+(3.89*4.25) | 21.095 | 1 | 21.095 | 倉庫① | | 9.611 | 1 | 9.611 | |
| | | | | | | | 階段室(西) | | 41.8 | 1 | 41.8 | 廊下・ホール・他 | | 26.958 | 1 | 26.958 | |
| | | | | | | | 廊下・ホール・他 | | 127.222 | 1 | 127.222 | 小計 | | | | 151.813 | |
| | | | | | | 0 | エレベーター1 | | 4.25 | 1 | 4.25 | 小計 | | | | 30 | |
| 2階 | 1323.978 | ｷｯﾁﾝｷｯﾁﾝ-ｷｯﾁﾝ (CSC) | 7.825*7.5 | 58.688 | 1 | 58.688 | ｷｯﾁﾝｷｯﾁﾝ-ｷｯﾁﾝ (CSC) | (7.725*7.825)+(2.675*15.225) | 101.175 | 1 | 101.175 | 保健室 | | 29.344 | 1 | 29.344 | |
| | | 教室(1)204 | 15*10.335 | 155.025 | 1 | 155.025 | 教室①201 | (14.35*25)-(4.5*1.265)+(11.75*2.22)+(1.1*1.1)+(2.475*1.4) | 322.298 | 1 | 322.298 | 便所1 | | 16.89 | 1 | 16.89 | |
| | | 教室(2)205 | 7.5*10.335 | 77.513 | 1 | 77.513 | 演習室①202(本館部分) | 8.815*6.25 | 55.094 | 1 | 55.094 | 階段室(中) | | 30 | 1 | 30 | |
| | | 教室(3)206 | 15*10.335 | 155.025 | 1 | 155.025 | | | | | | エレベーター1 | | 4.25 | 1 | 4.25 | |
| | | 廊下・通路・他 | | 281.035 | 1 | 281.035 | 小計 | | | | 478.567 | 廊下・ホール・他 | | 37.641 | 1 | 37.641 | |
| | | 小計 | | | | 727.286 | | | | | | 小計 | | | | 118.125 | |
| 1階 | 1333.903 | 学生ロッカー室1 | (3.75*5.1)+(5.4*4.2)=41.805 | 41.805 | 1 | 41.805 | | | | | | 玄関ロビー | | 101.278 | 1 | 101.278 | |
| | | | | | | | | | | | | 事務局①(本館部分) | | 14.35*11.7+2.5*2.5/2+0.8*2.5-3.2*1.45 | 1 | 167.88 | |
| | | | | | | | | | | | | 応接室 | | 3.875*4.2 | 1 | 16.275 | |
| | | | | | | | | | | | | 作業室(本館部分) | | 1.725*3.74 | 1 | 6.451 | |
| | | | | | | | | | | | | 倉庫1 | | 8.25*4.125 | 1 | 34.03 | |
| | | | | | | | | | | | | スタジオ・倉庫4 | | 3.375*10.5 | 1 | 35.437 | |
| | | | | | | | | | | | | 廊下・通路・他 | | 34.71 | 1 | 34.71 | |
| | | | | | | | | | | | | 倉庫2 | | 6.5*3.75 | 1 | 24.375 | |
| | | | | | | | | | | | | 湯沸 | | 13.313 | 1 | 13.313 | |
| | | | | | | | | | | | | 相談室 | | 2.975*4.2565 | 1 | 12.663 | |
| | | | | | | | | | | | | 会議室 | | 14.35*9.6 | 1 | 137.76 | |
| | | | | | | | | | | | | 用務員控室 | | 2.75*4.2 | 1 | 11.55 | |
| | | | | | | | | | | | | 便所・給湯・シャワー | | 27.525 | 1 | 27.525 | |
| | | | | | | | | | | | | 便所2 | | 22.146 | 1 | 22.146 | |
| | | | | | | | | | | | | 便所3 | | 11.292 | 1 | 11.292 | |
| | | | | | | | | | | | | 電気室 | | 52.8 | 1 | 52.8 | |
| | | | | | | | | | | | | 受水層室 | | 50.625 | 1 | 50.625 | |
| | | | | | | | | | | | | 旧ボイラー室 | | 58.5 | 1 | 58.5 | |
| | | | | | | | | | | | | 階段室(中) | | 30 | 1 | 30 | |
| | | | | | | | | | | | | エレベーター1 | | 4.43 | 1 | 4.43 | |
| | | | | | | | | | | | | 和室(雑耳奥那庵) | | 40.494 | 1 | 40.494 | |
| | | | | | | | | | | | | 女子更衣室・倉庫5 | | 2.25*(3.75+0.225) | 1 | 8.944 | |
| | | | | | | | | | | | | 打合せコーナー | | 4.629*3.475 | 1 | 16.086 | |
| | | | | | | | | | | | | 応接室 | | 5.171*3.475 | 1 | 17.969 | |
| | | | | | | | | | | | | 金庫室 | | 2.72*2.315 | 1 | 6.297 | |
| | | | | | | | | | | | | 理事長室 | | 4.85*7.485 | 1 | 36.302 | |
| | | | | | | | | | | | | 事務局② | | 6.45*(2.315+7.485) | 1 | 63.21 | |
| | | | | | | | | | | | | ピロティ | | | | | |
| | | | | | | | | | | | | 廊下・通路・ホール・他 | | 249.756 | 1 | 249.756 | |
| | | | | | | 41.805 | 小計 | | | | 0 | 小計 | | | | 1292.098 | |
| 本館計(増築除く) | 4,895 | 短大 合計 | | | | 1,202 | 四大 合計 | | | | 1,907 | 共用部 合計 | | | | 1,786 | |

大学棟 本館増築部

| 各所要室 短大 | | | | | | 四大・大学院 | | | | | | 共用部 | | | | | |
|---------|---------------------|-----------|------------------|--------------------|----|--------|----------------|-------------------------|--------------------|----|---------|--------------|-------------------|--|--------|-----------|--------|
| 本館増築 | 階床面積 m ² | 室名 | 計算式 | 室面積 m ² | 室数 | 室合計 | 室名 | 計算式 | 室面積 m ² | 室数 | 室合計 | 室名 | 計算式 | 室面積 m ² | 室数 | 室合計 | |
| 2階 | 228.76 | 共同研究室 203 | 5.05*3.79=19.134 | 19.134 | 1 | 19.134 | 演習室①202(増築部分) | 3.125*7.4=23.125 | 23.125 | 1 | 23.125 | 教育研究センター | 5.05*7.5=37.9 | 37.9 | 1 | 37.9 | |
| | | | | | | | 英語科研究室 | 8.275*6.915+3.525*0.465 | 58.584 | 1 | 58.584 | センター長室 | 4.175*2.385=9.957 | 9.957 | 1 | 9.957 | |
| | | | | | | | 国際共生研究所(R110C) | 4.425*6.95=30.754 | 30.754 | 1 | 30.754 | 便所(男女)・給湯 | | 13.853 | 1 | 13.853 | |
| | | | | | | | | | | | | 階段室 | | 15.27 | 1 | 15.27 | |
| | | | | | | | | | | | | 廊下 | | 20.183 | 1 | 20.183 | |
| | | | | | | 19.134 | 小計 | | | | 112.463 | 小計 | | | | 97.163 | |
| 1階 | 419.696 | | | | | 0 | | | | | 0 | 事務局①(本館増築部分) | | 11.7*2.1+3.33*(3.6+5.9)+5.825*6.65+1.875*0.4+1.4*1.975 | 98.646 | 1 | 98.646 |
| | | | | | | | | | | | | 学長室 | | 7.05*9.575+(2.92*1.46)/2 | 69.635 | 1 | 69.635 |
| | | | | | | | | | | | | 講師控室 | | 7.3*9.575 | 69.9 | 1 | 69.9 |
| | | | | | | | | | | | | 印刷室・作業スペース | | 4.425*7.3 | 32.303 | 1 | 32.303 |
| | | | | | | | | | | | | 作業室(本館増築部分) | | 3.525*2.1 | 7.4025 | 1 | 7.4025 |
| | | | | | | | | | | | | 階段室 | | 9.04 | 1 | 9.04 | |
| | | | | | | | | | | | | 廊下・通路・他 | | 132.7697 | 1 | 132.7697 | |
| | | | | | | 0 | 小計 | | | | 0 | 小計 | | | | 419.696 | |
| 本館増築計 | 648.456 | 短大 合計 | | | | 19.13 | 四大 合計 | | | | 112.463 | 共用部 合計 | | | | 516.85895 | |

| | | | | | | | | | | | | | | | | |
|------|-------|-------|--|--|--|-------|-------|--|--|--|-------|--------|--|--|--|-------|
| 本館合計 | 5,543 | 短大 合計 | | | | 1,221 | 四大 合計 | | | | 2,019 | 共用部 合計 | | | | 2,303 |
|------|-------|-------|--|--|--|-------|-------|--|--|--|-------|--------|--|--|--|-------|

