

変更の事由及び時期等を記載した書類


|               |                    
|---------------|--------------------|---|-----------|-----------------------------------|-----------|----------------------------|------------|-------------------------|---------------------|--------------------------|----|----------------------------|----|--------------|----|----|--|--|--|
| 事             |                    | 項   |           | 記 入 欄                             |           |                            |            |                         |                     |                          |    |                            |    | 備考           |    |    |  |  |  |
| フリガナ          |                    | 設置者   |           | ガッコウホウジン オオサカジョガクイン<br>学校法人 大阪女学院 |           |                            |            |                         |                     |                          |    |                            |    |              |    |    |  |  |  |
| フリガナ          |                    | 大学の名称   |           | オオサカジョガクインダイガク<br>大阪女学院大学         |           |                            |            |                         |                     |                          |    |                            |    |              |    |    |  |  |  |
| 大学本部の位置       |                    | 大阪府大阪市中央区玉造二丁目 26 番 54 号   |           |                                   |           |                            |            |                         |                     |                          |    |                            |    |              |    |    |  |  |  |
| 変更の内容         |                    | 校舎の処分及び、校地の変更   |           |                                   |           |                            |            |                         |                     |                          |    |                            |    |              |    |    |  |  |  |
| 変更の事由         |                    | 老朽化した校舎を取り壊し、その土地を教育以外の用途で利用するため<br>西館土地の有効活用を検討の中、民間業者との定期借地権による土地の賃貸契約により土地を教育以外の用途で利用することを、令和 6（2024）年 5 月の理事会で決定し、11 月に老朽化した校舎を取り壊しました。様々な提案を比較検討する中で決定が急遽となったことで、本来の手続き期間（令和 5（2023）年 4 月 1 日から 12 月 31 日まで）に本届出の手続きを行うことができませんでした。 |           |                                   |           |                            |            |                         |                     |                          |    |                            |    |              |    |    |  |  |  |
| 変更の時期         |                    | 令和 6（2024）年 7 月 31 日   |           |                                   |           |                            |            |                         |                     |                          |    |                            |    |              |    |    |  |  |  |
| 取得・処分等する土地・建物 | 土地<br>取得する         | 土地の位置   |           |                                   |           |                            |            |                         |                     |                          |    |                            |    |              |    |    |  |  |  |
|               |                    | 用途   |           |                                   |           |                            |            |                         |                     |                          |    |                            |    |              |    |    |  |  |  |
|               |                    | 土地の面積（うち校地面積）   |           | 専用                                |           |                            |            | ㎡（                      |                     | ㎡）                       |    | 共用                         |    | ㎡（           |    | ㎡） |  |  |  |
|               | 土地<br>処分する         | 土地の位置   |           |                                   |           |                            |            |                         |                     |                          |    |                            |    |              |    |    |  |  |  |
|               |                    | 用途   |           |                                   |           |                            |            |                         |                     |                          |    |                            |    |              |    |    |  |  |  |
|               |                    | 土地の面積（うち校地面積）   |           | 専用                                |           |                            |            | ㎡（                      |                     | ㎡）                       |    | 共用                         |    | ㎡（           |    | ㎡） |  |  |  |
|               | 重要<br>な変更を<br>する土地 | 土地の位置   |           | 大阪府大阪市中央区玉造二丁目 26 番 22、26 番 23    |           |                            |            |                         |                     |                          |    |                            |    |              |    |    |  |  |  |
|               |                    | 用途   |           | 校地                                |           |                            |            |                         |                     |                          |    |                            |    |              |    |    |  |  |  |
|               |                    | 土地の面積   |           | 専用                                |           |                            |            | 0 ㎡（変更前 0 ㎡）            |                     | 共用                       |    | 11,932 ㎡（変更前 12,822 ㎡）     |    | 大阪女学院短期大学と共用 |    |    |  |  |  |
|               | 重要<br>な変更を<br>する土地 | 土地のうち校地に係る面積   |           | 専用                                |           |                            |            | 0 ㎡（変更前 0 ㎡）            |                     | 共用                       |    | 11,932 ㎡（変更前 12,822 ㎡）     |    | 大阪女学院短期大学と共用 |    |    |  |  |  |
|               |                    | 建物<br>取得する   | 建物の位置     |                                   |           |                            |            |                         |                     |                          |    |                            |    |              |    |    |  |  |  |
|               |                    |   | 用途        |                                   |           |                            |            |                         |                     |                          |    |                            |    |              |    |    |  |  |  |
|               | 建物の面積（うち校舎面積）      |   | 専用        |                                   |           |                            | ㎡（         |                         | ㎡）                  |                          | 共用 |                            | ㎡（ |              | ㎡） |    |  |  |  |
|               | 建物<br>処分する         | 建物の位置   |           | 大阪府大阪市中央区玉造二丁目 26 番地 18、26 番地 17  |           |                            |            |                         |                     |                          |    |                            |    |              |    |    |  |  |  |
|               |                    | 用途   |           | 校舎                                |           |                            |            |                         |                     |                          |    |                            |    |              |    |    |  |  |  |
|               |                    | 建物の面積（うち校舎面積）   |           | 専用                                |           |                            |            | 212 ㎡（212 ㎡）            |                     | 共用                       |    | 915 ㎡（915 ㎡）               |    | 大阪女学院短期大学と共用 |    |    |  |  |  |
|               | 重要<br>な変更を<br>する建物 | 建物の位置   |           |                                   |           |                            |            |                         |                     |                          |    |                            |    |              |    |    |  |  |  |
|               |                    | 用途   |           |                                   |           |                            |            |                         |                     |                          |    |                            |    |              |    |    |  |  |  |
|               |                    | 建物の面積   |           | 専用                                |           |                            |            | ㎡（変更前                   |                     | ㎡）                       |    | 共用                         |    | ㎡（変更前        |    | ㎡） |  |  |  |
|               |                    | 建物のうち校舎に係る面積   |           | 専用                                |           |                            |            | ㎡（変更前                   |                     | ㎡）                       |    | 共用                         |    | ㎡（変更前        |    | ㎡） |  |  |  |
| 校 地 等         |                    |   |           | 専 用                               |           | 共 用                        |            | 共用する他の<br>学校等の専用        |                     |                          |    | 計                          |    | 大阪女学院短期大学と共用 |    |    |  |  |  |
|               |                    |   |           | 0 ㎡<br>（変更前 0 ㎡）                  |           | 11,932 ㎡<br>（変更前 12,822 ㎡） |            | 0 ㎡<br>（変更前 0 ㎡）        |                     |                          |    | 11,932 ㎡<br>（変更前 12,882 ㎡） |    |              |    |    |  |  |  |
| 校 舎           |                    |   |           | 専 用                               |           | 共 用                        |            | 共用する他の<br>学校等の専用        |                     |                          |    | 計                          |    | 大阪女学院短期大学と共用 |    |    |  |  |  |
|               |                    |   |           | 3,916 ㎡<br>（変更前 4,128 ㎡）          |           | 5,412 ㎡<br>（変更前 6,327 ㎡）   |            | 2,580 ㎡<br>（変更前 2819 ㎡） |                     |                          |    | 11,908 ㎡<br>（変更前 13,274 ㎡） |    |              |    |    |  |  |  |
| 教 室 等         |                    | 室 数   |           |                                   |           | 教員研究室                      |            |                         |                     | 室 数                      |    |                            |    |              |    |    |  |  |  |
|               |                    | 18 室（変更前 21 室）   |           |                                   |           |                            |            |                         |                     | 26 室（変更前 26 室）           |    |                            |    |              |    |    |  |  |  |
| 既設大学等の状況      | 大学の名称              |   | 大阪女学院短期大学 |                                   |           |                            |            |                         |                     |                          |    |                            |    |              |    |    |  |  |  |
|               | 学部等の名称             |   | 修業<br>年限  | 入学<br>定員                          | 編入学<br>定員 | 収容<br>定員                   | 学位又<br>は称号 | 収容定員充<br>足率             | 開設<br>年度            | 所在地                      |    |                            |    |              |    |    |  |  |  |
|               | 英語科                |   | 2 年       | 60<br>人                           | 0 人       | 120 人                      | 英語         | 0.78 倍                  | 昭和 43 年度<br>1968 年度 | 大阪府大阪市中央区玉造二丁目 26 番 54 号 |    |                            |    |              |    |    |  |  |  |

※「取得・処分等する土地・建物」の欄については、土地や建物の位置ごとにまとめて記入してください。  
（ただし、まとめて記入し難い場合又は位置が 2 カ所以上にわたっている場合には、適宜欄を増やして記入してください。）

## 校地校舎の図面



# 大阪女学院大学及び大阪女学院短期大学 「千代田グランド」

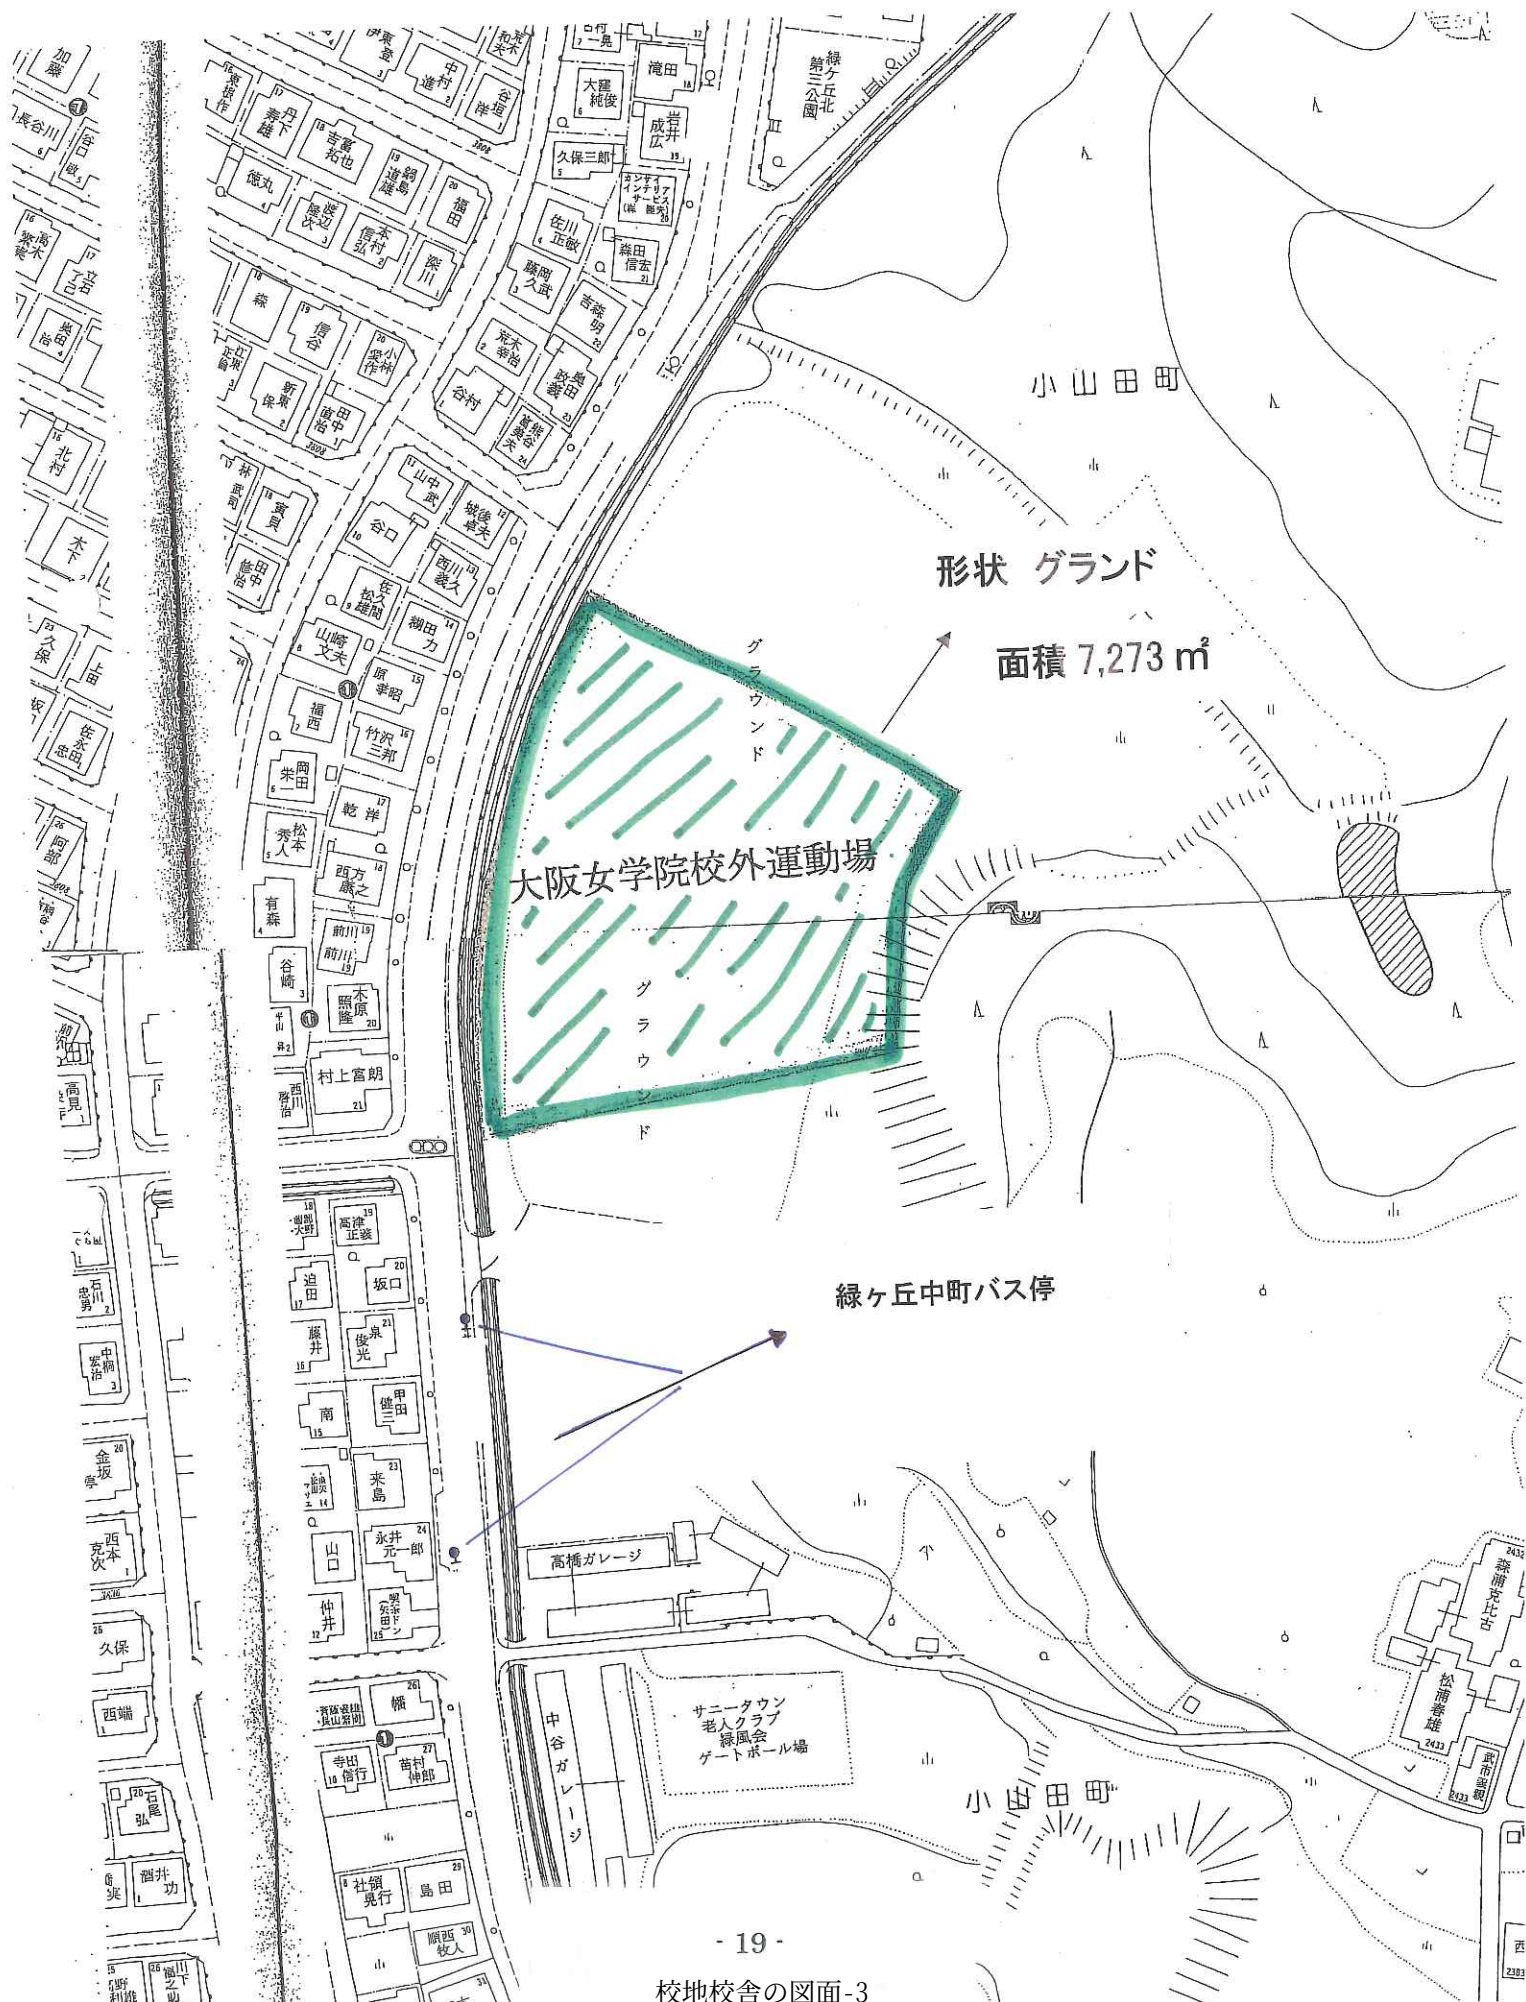



大阪女学院大学及び  
大阪女学院短期大学

(玉造校地)

【地下鉄 長堀鶴見緑地線】  
長堀橋 5分 ~ 玉造


【地下鉄 堺筋線】  
長堀橋 8分 ~ 天下茶屋

玉造 ~ 緑ヶ丘中町  
約50分

【南海電車 高野線】  
天下茶屋 23分 ~ 千代田

大阪女学院大学及び大阪女学院短期大学  
「千代田ランド」

【南海バス 緑ヶ丘線】  
千代田 13分 ~ 緑ヶ丘中町

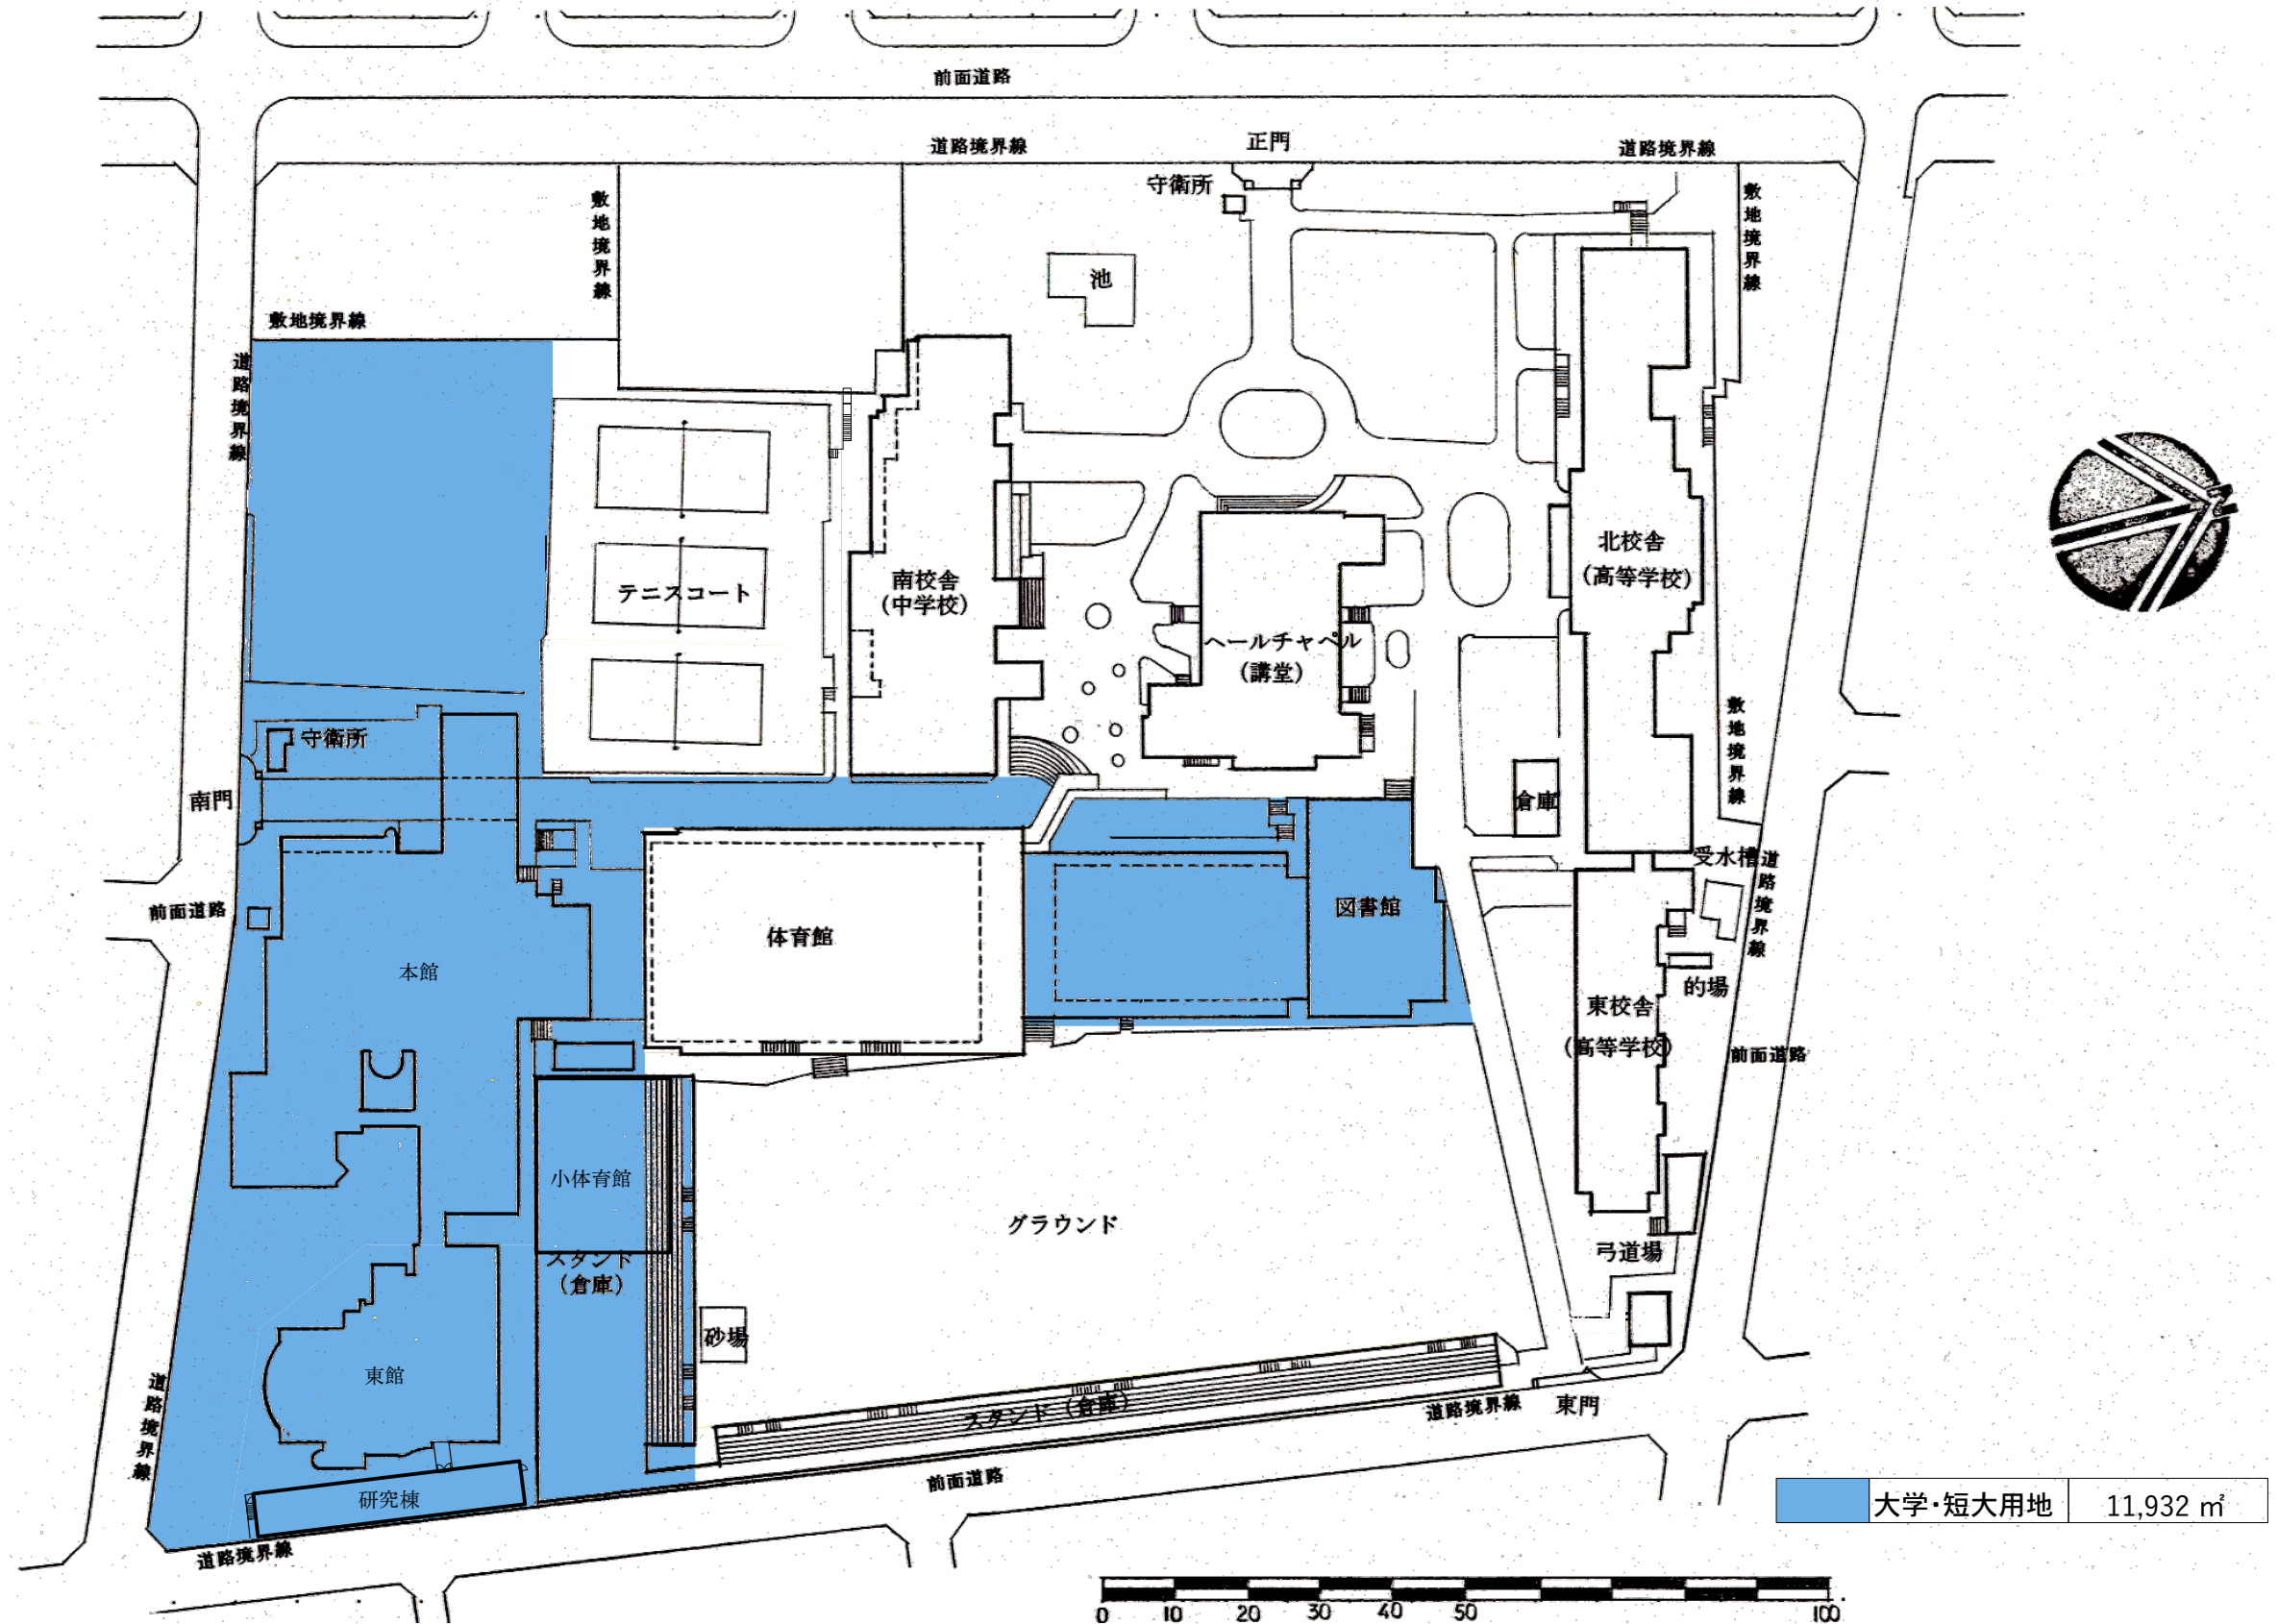

W.M.VORIES & CO.,ARCHITECTS ICHIRYUSHA  
株式会社 一粒社ヴォーリス建築事務所

DR DR CH  
IRIE

JOB NO.

大阪女学院


DATE

16.03.10


全体配置図

SCALE  
1/1000


SHEET NO.

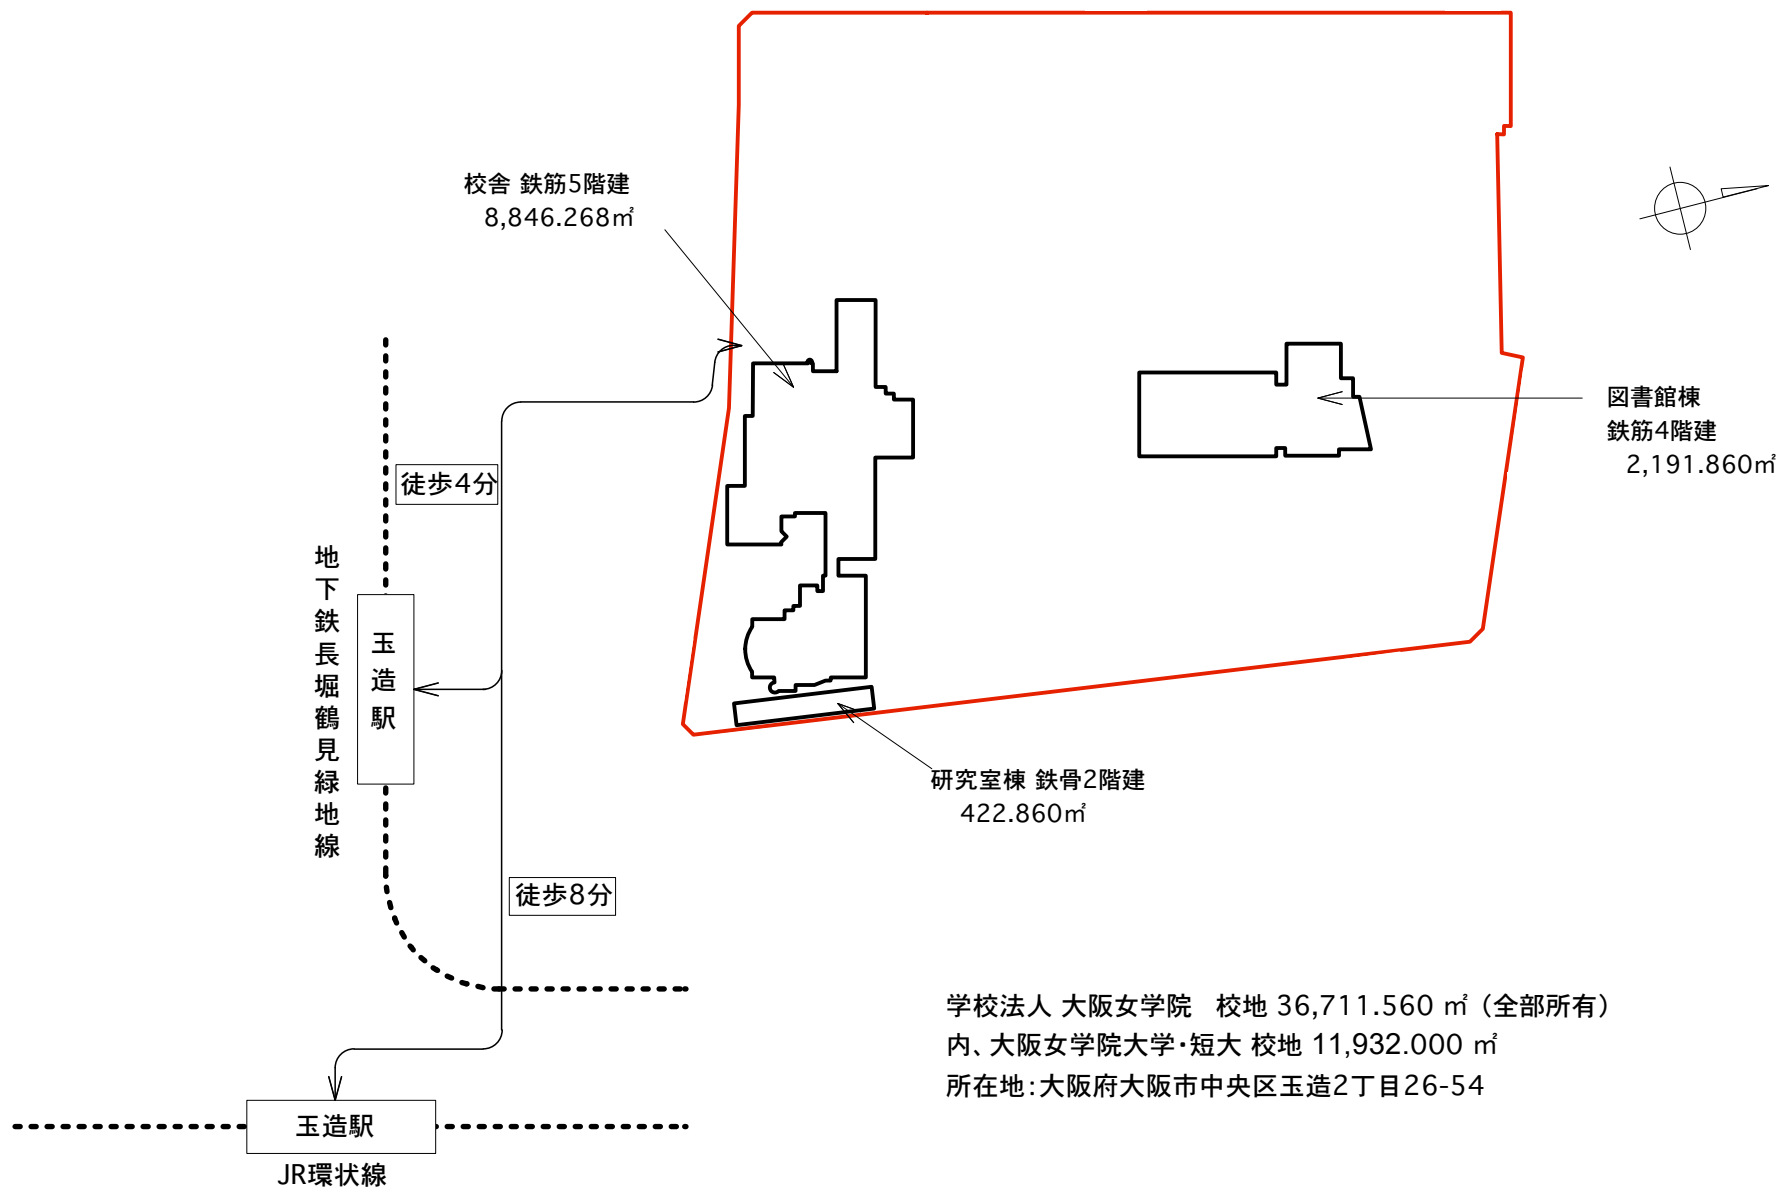



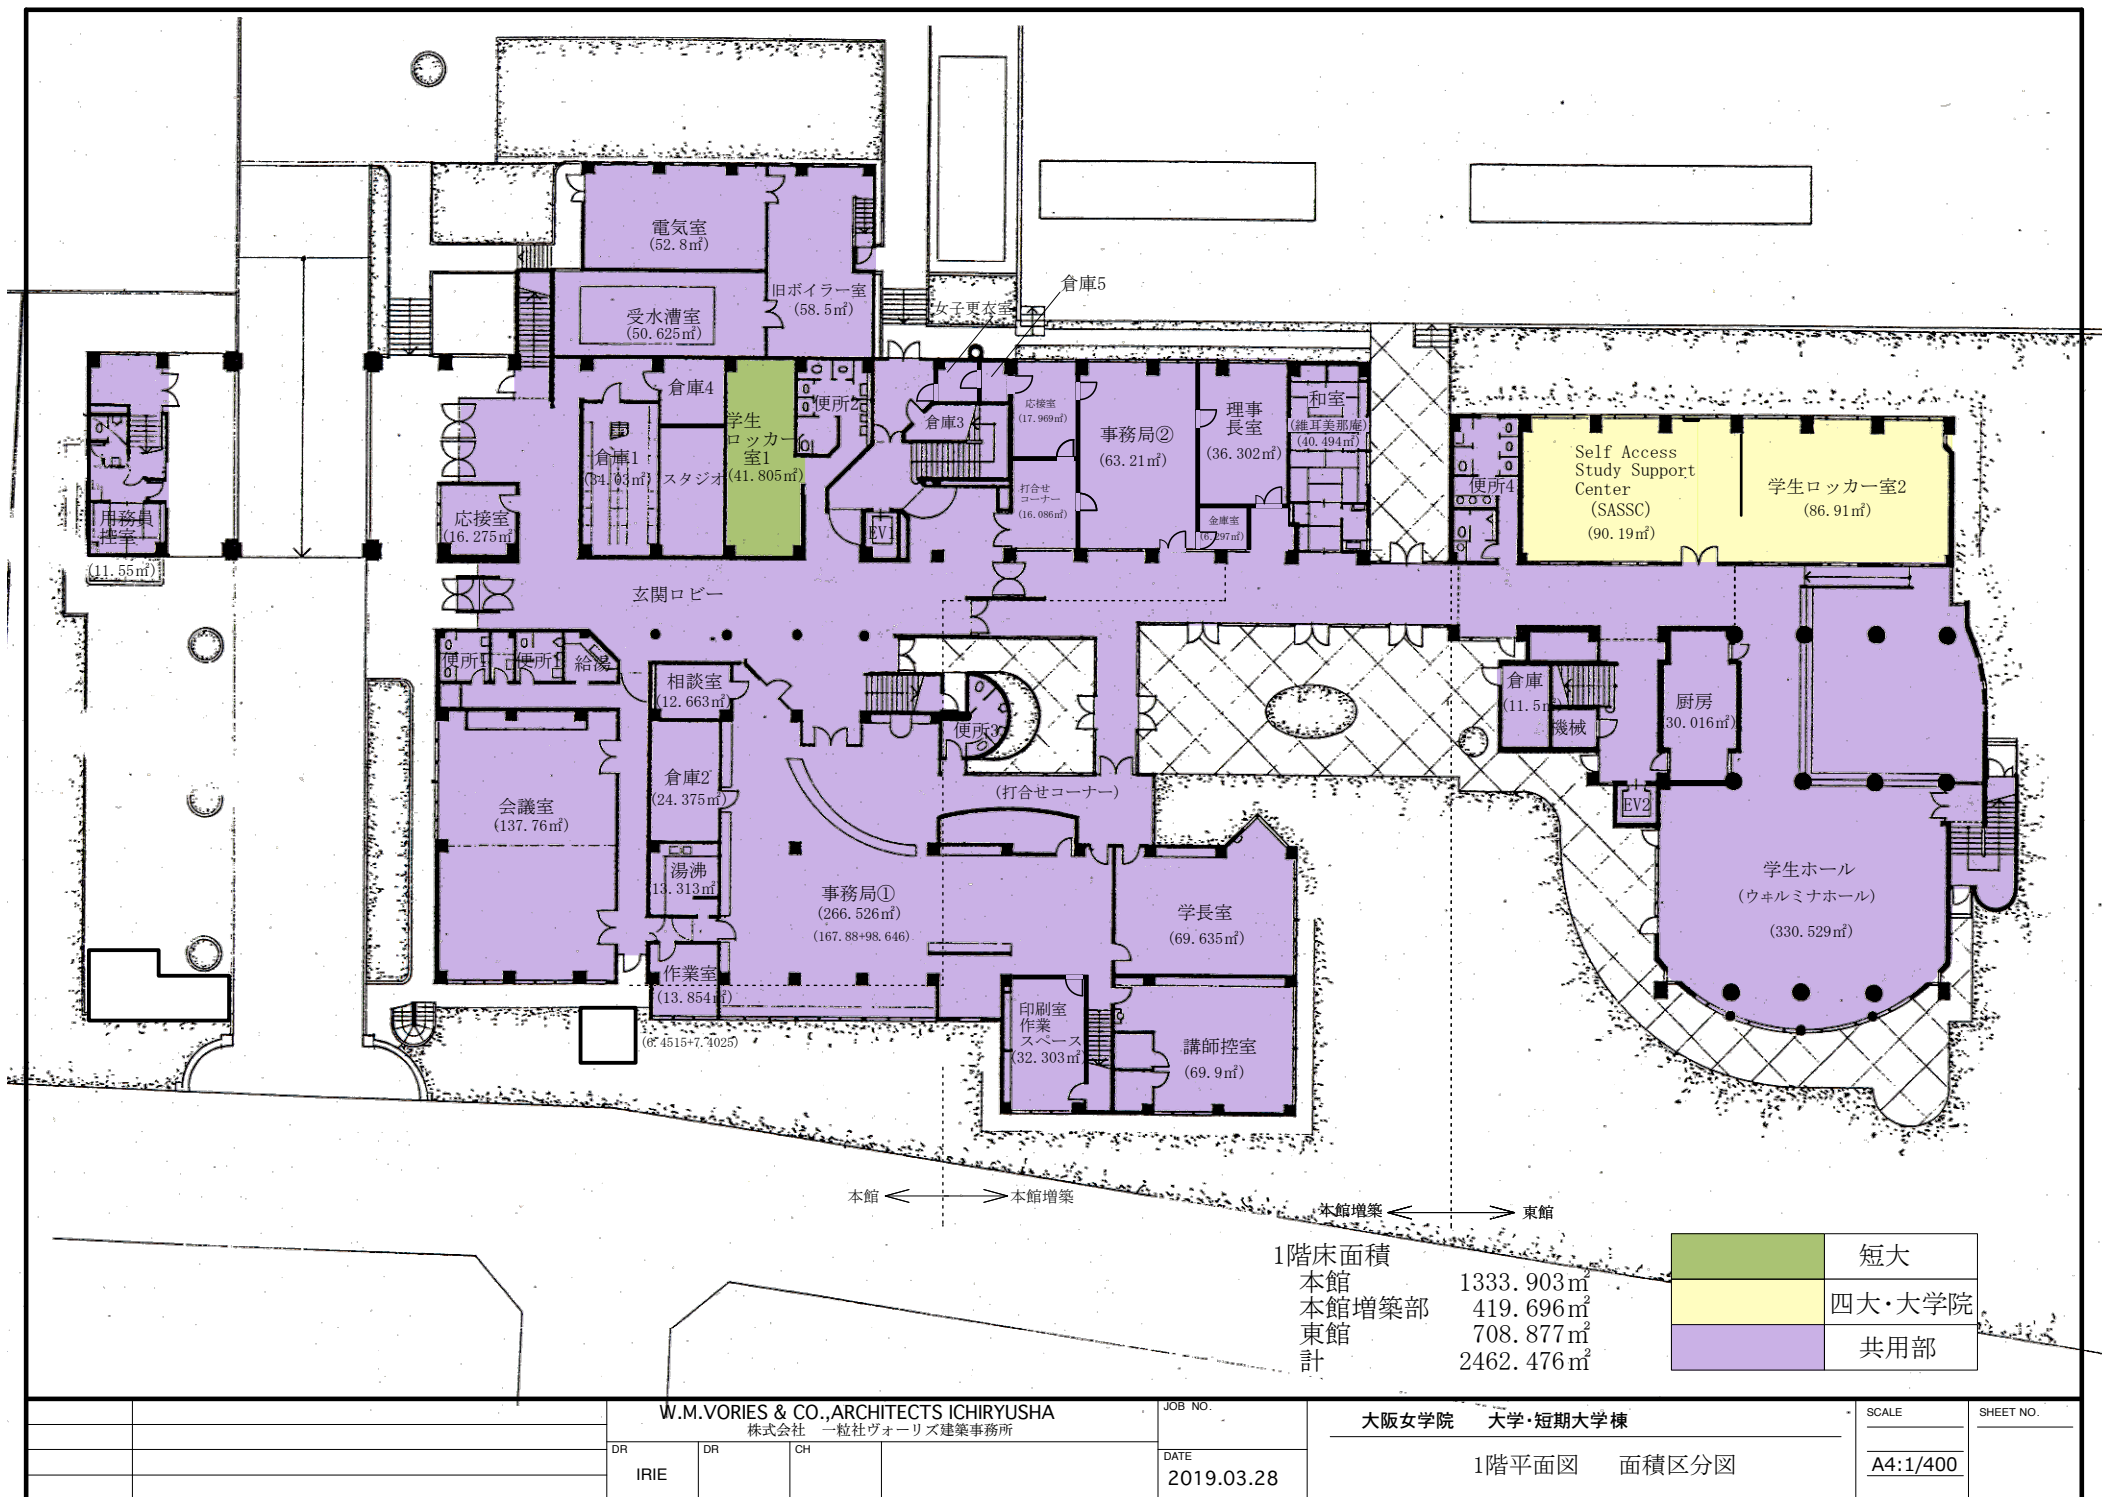



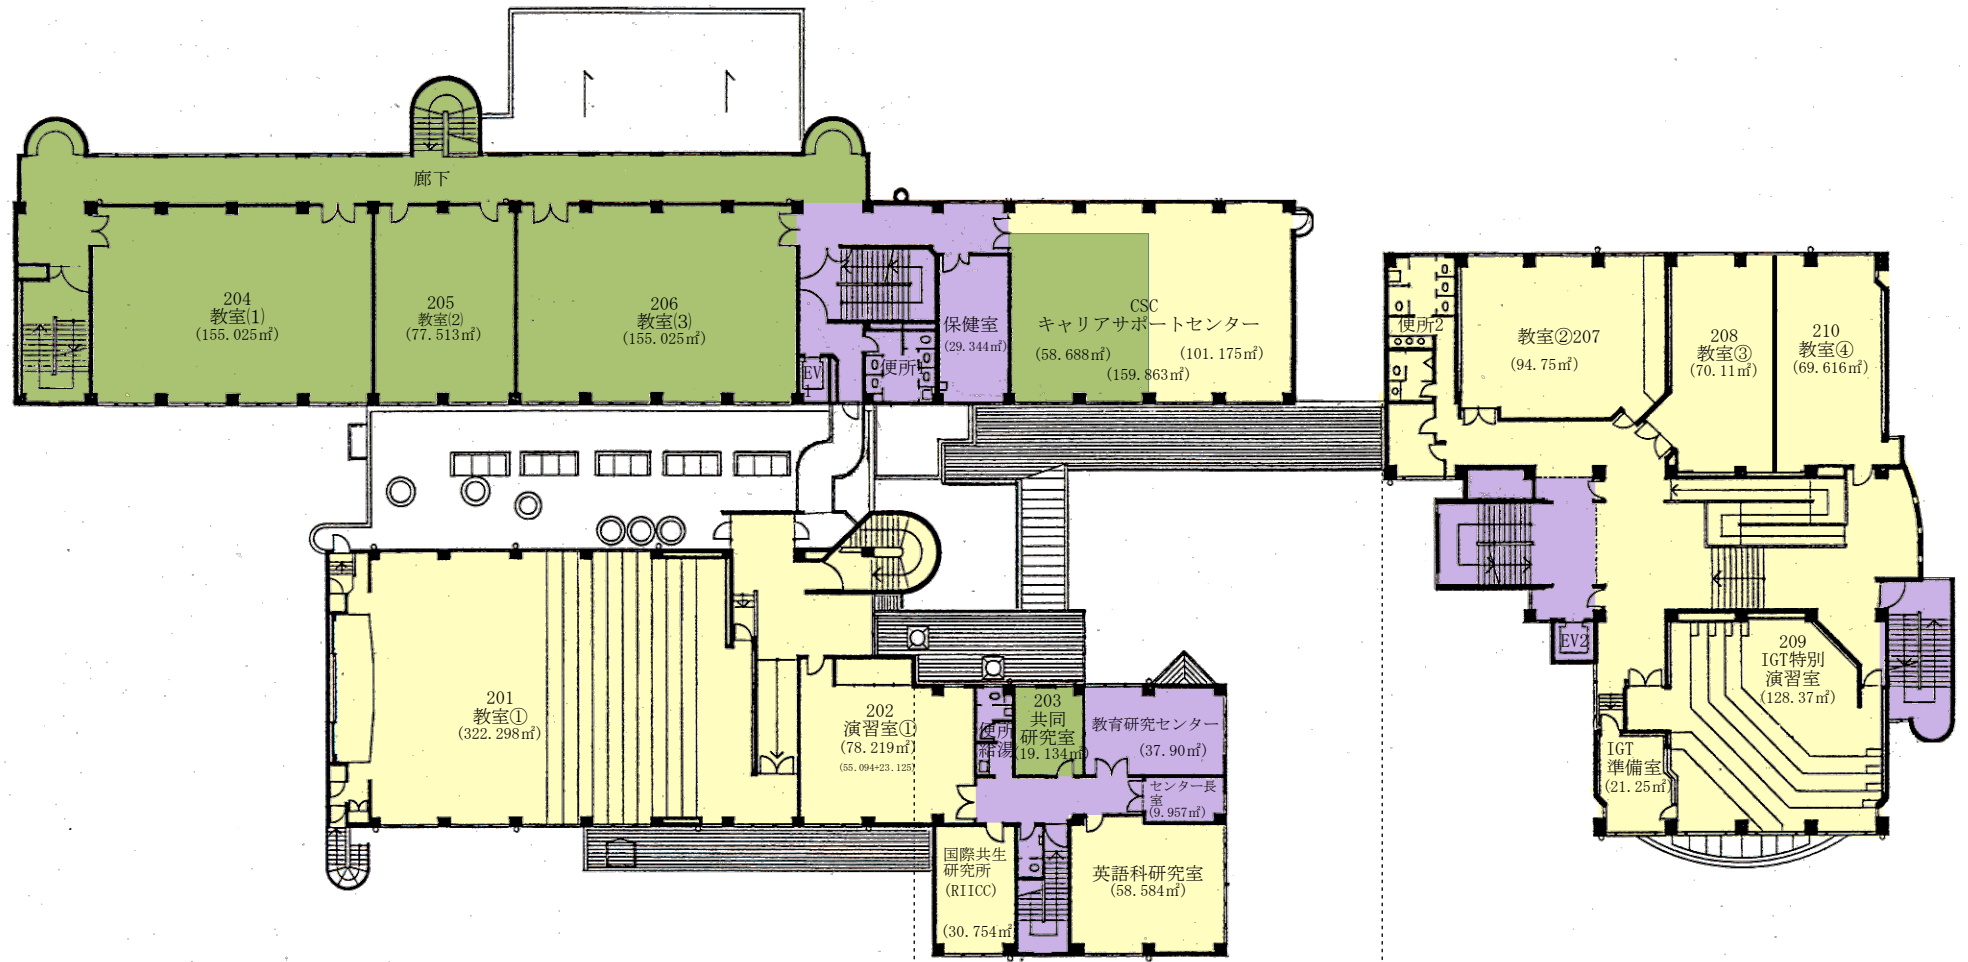

|       |           |
|-------|-----------|
| 2階床面積 |           |
| 本館    | 1323.978㎡ |
| 本館増築部 | 228.760㎡  |
| 東館    | 699.609㎡  |
| 計     | 2252.347㎡ |

|  |        |
|--|--------|
|  | 短大     |
|  | 四大・大学院 |
|  | 共用部    |

W.M.VORIES & CO.,ARCHITECTS ICHIRYUSHA  
株式会社 一粒社ヴォーリス建築事務所

JOB NO.

大阪女学院 大学・短期大学棟

SCALE

SHEET NO.

DR

DR


CH

DATE

2019.03.28

2階平面図 面積区分図

A4:1/400

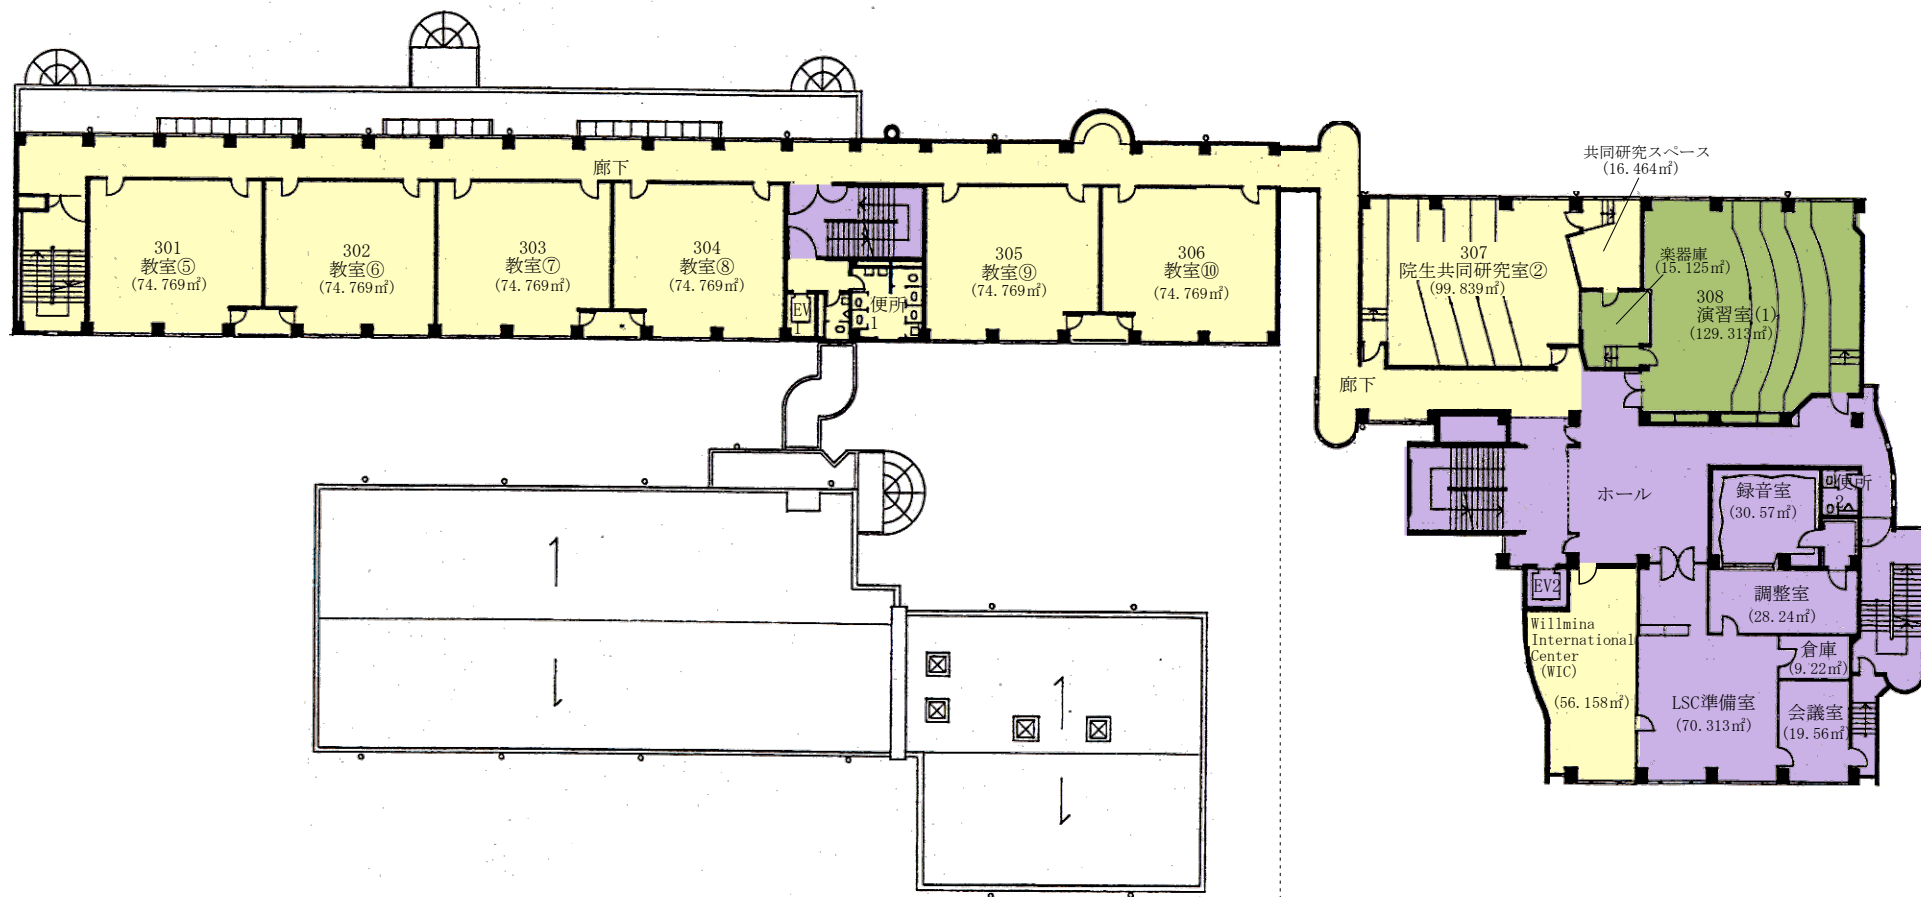

本館増築 ← → 東館

3階床面積  
本館 702.981㎡  
東館 762.501㎡  
計 1465.482㎡

|  |        |
|--|--------|
|  | 短大     |
|  | 四大・大学院 |
|  | 共用部    |

W.M.VORIES & CO.,ARCHITECTS ICHIRYUSHA  
株式会社 一粒社ヴォーリス建築事務所

JOB NO.

大阪女学院 大学・短期大学棟

SCALE

SHEET NO.

DR

DR


CH

DATE

2019.03.28

3階平面図 面積区分図

A4:1/400

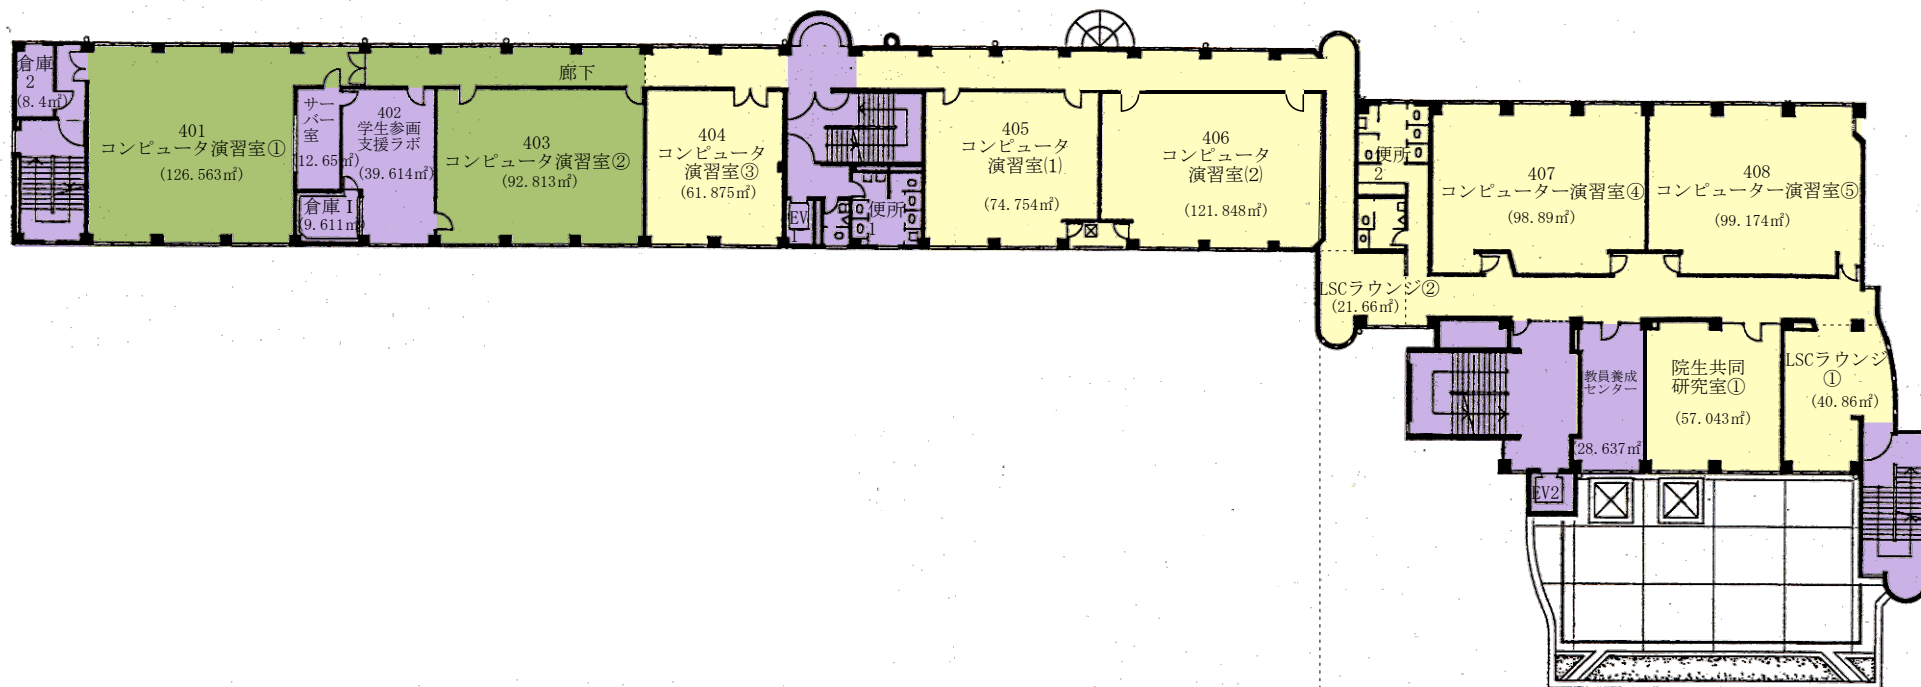

本館 ← → 東館

4階床面積

本館  
東館  
計

736.541㎡  
564.068㎡  
1300.609㎡

|  |        |
|--|--------|
|  | 短大     |
|  | 四大・大学院 |
|  | 共用部    |

W.M.VORIES & CO.,ARCHITECTS ICHIRYUSHA  
株式会社 一粒社ヴォーリス建築事務所

JOB NO.

大阪女学院 大学・短期大学棟

SCALE

SHEET NO.

DR

DR

CH


DATE

2019.03.28

4階平面図 面積区分図

A4:1/400



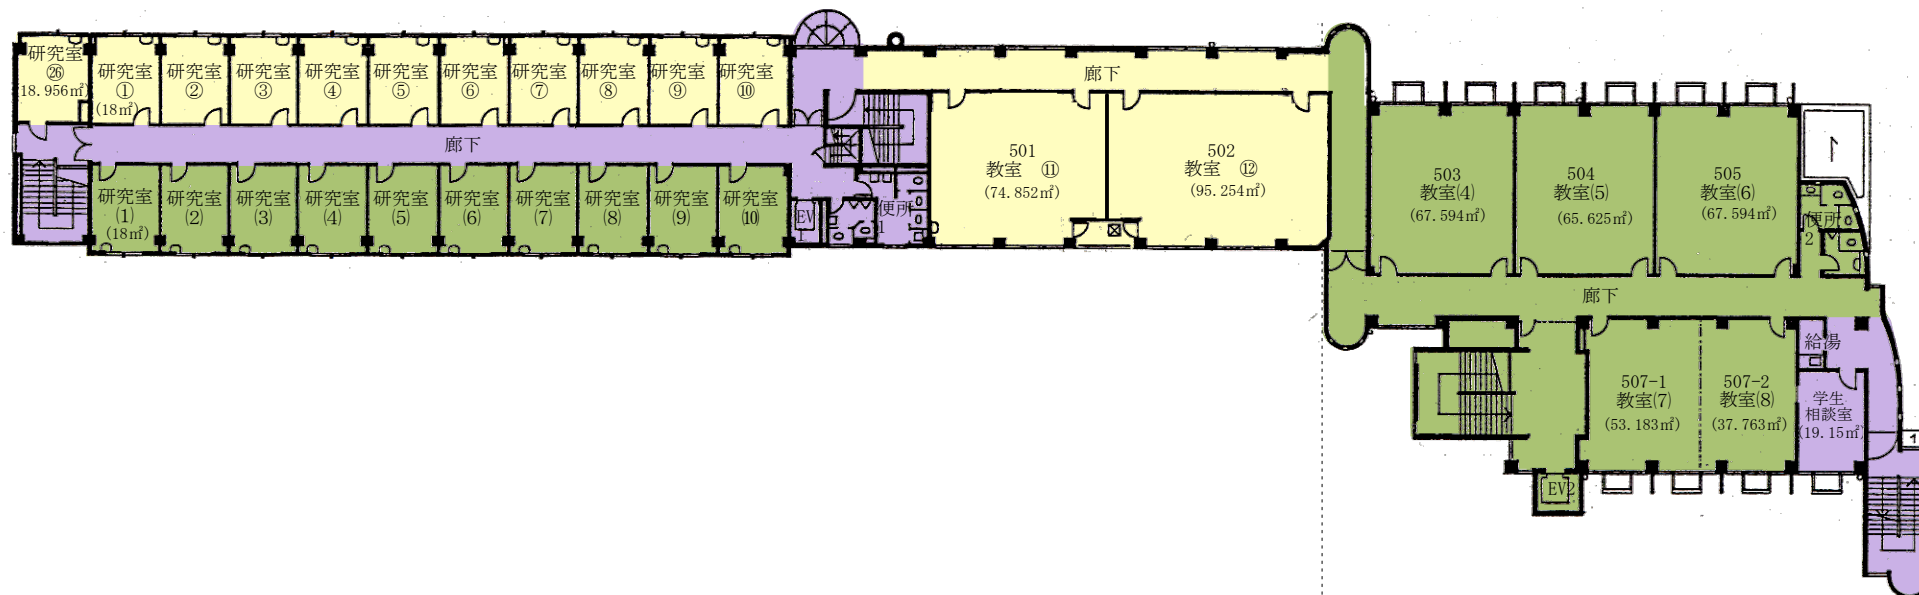


本館 ← → 東館

5階床面積  
 本館 773.237m<sup>2</sup>  
 東館 542.875m<sup>2</sup>  
 計 1316.112m<sup>2</sup>

|  |        |
|--|--------|
|  | 短大     |
|  | 四大・大学院 |
|  | 共用部    |

|                                                              |    |    |  |                    |                               |          |           |
|--------------------------------------------------------------|----|----|--|--------------------|-------------------------------|----------|-----------|
| W.M.VORIES & CO.,ARCHITECTS ICHIRYUSHA<br>株式会社 一粒社ヴォーリス建築事務所 |    |    |  | JOB NO.            | 大阪女学院 大学・短期大学棟<br>5階平面図 面積区分図 | SCALE    | SHEET NO. |
| DR                                                           | DR | CH |  | DATE<br>2019.03.28 |                               | A4:1/400 |           |

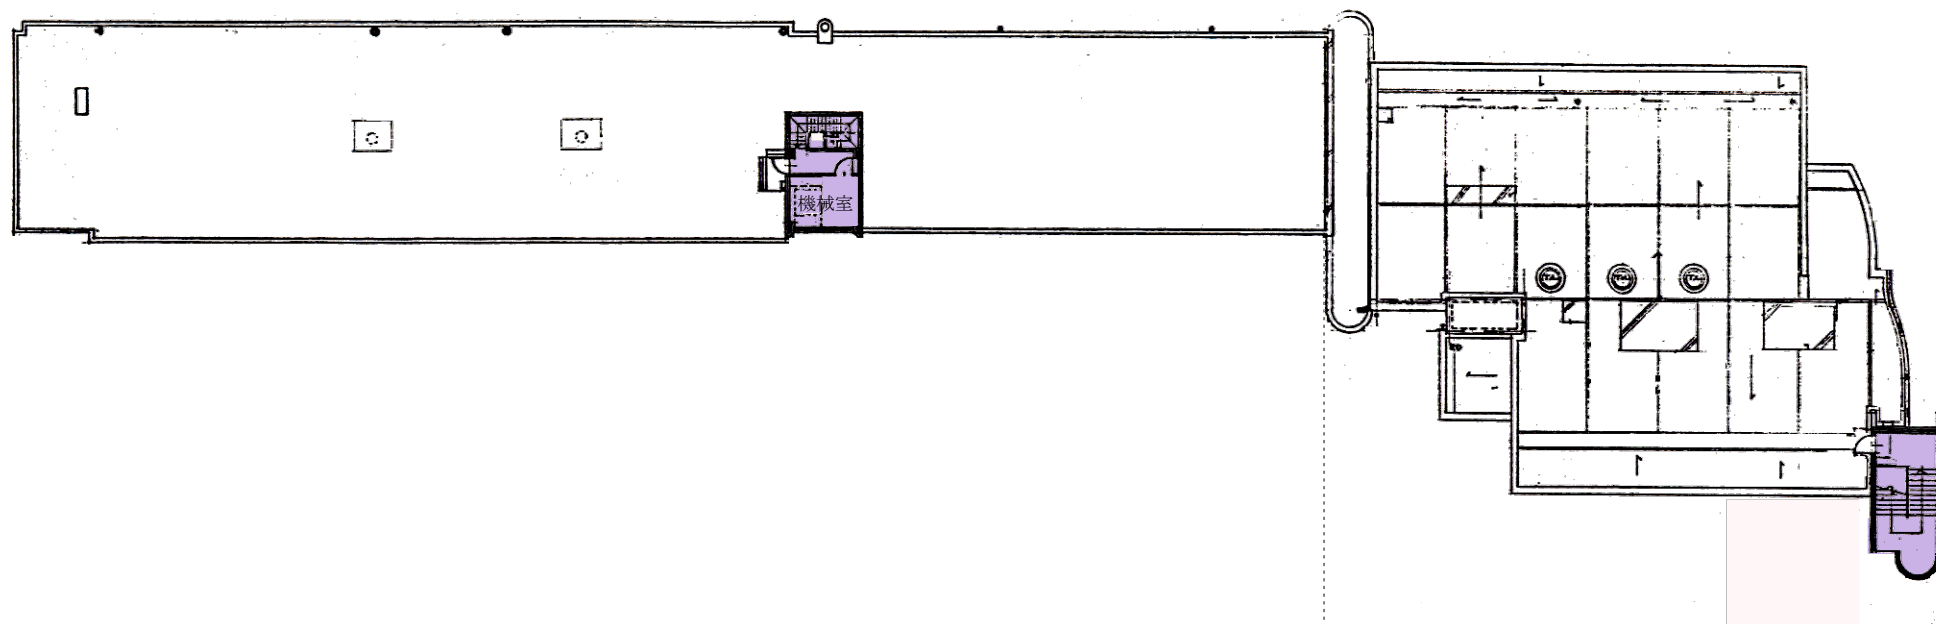

本館 ← → 東館

屋階床面積

本館 24.208m<sup>2</sup>  
東館 25.032m<sup>2</sup>  
計 49.240m<sup>2</sup>

共用部

W.M.VORIES & CO.,ARCHITECTS ICHIRYUSHA  
株式会社 一粒社ヴォーリス建築事務所

JOB NO.

大阪女学院 大学・短期大学棟

SCALE

SHEET NO.

DR  
IRIE

DR


CH

DATE


2019.03.28

R 階平面図 面積区分図

A4:1/400

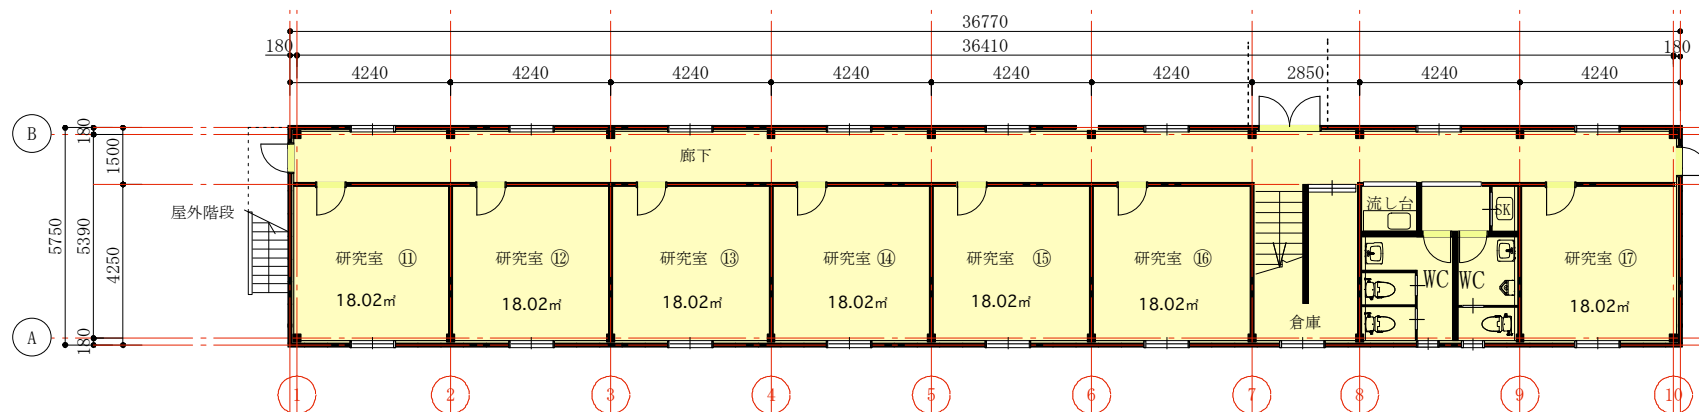


1階平面図

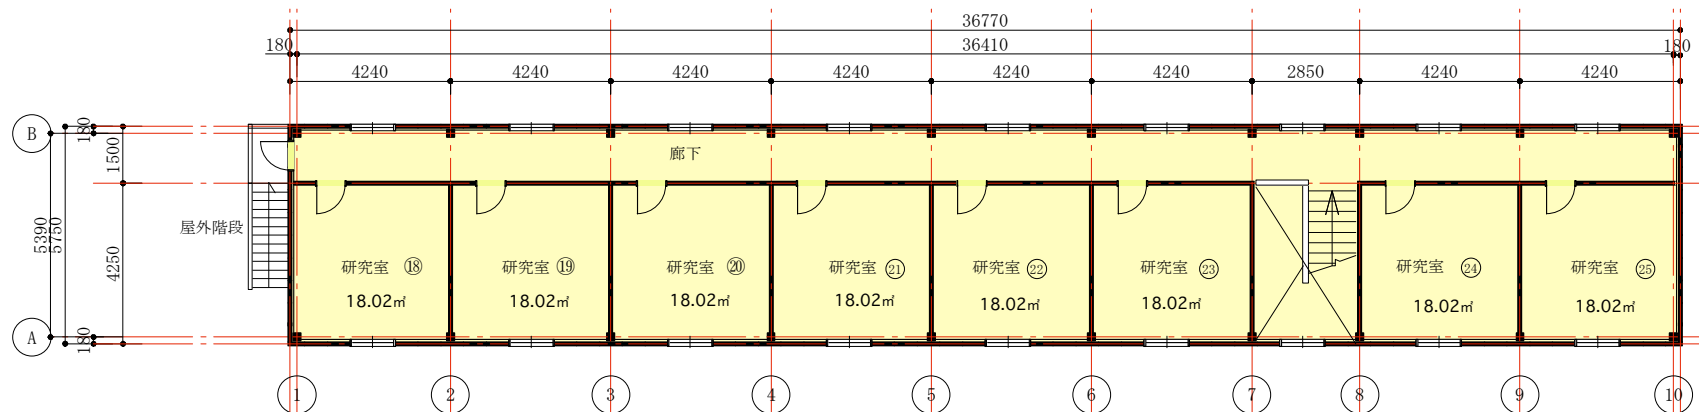

2階平面図

四大・大学院

|                                                              |    |    |            |               |  |       |           |
|--------------------------------------------------------------|----|----|------------|---------------|--|-------|-----------|
| W.M.VORIES & CO.,ARCHITECTS ICHIRYUSHA<br>株式会社 一粒社ヴォーリス建築事務所 |    |    | JOB NO.    | 大阪女学院 大学研究室棟  |  | SCALE | SHEET NO. |
| DR                                                           | DR | CH | DATE       | 1,2階平面図 面積区分図 |  | 1/200 |           |
| IRIE                                                         |    |    | 2019.03.06 |               |  |       |           |

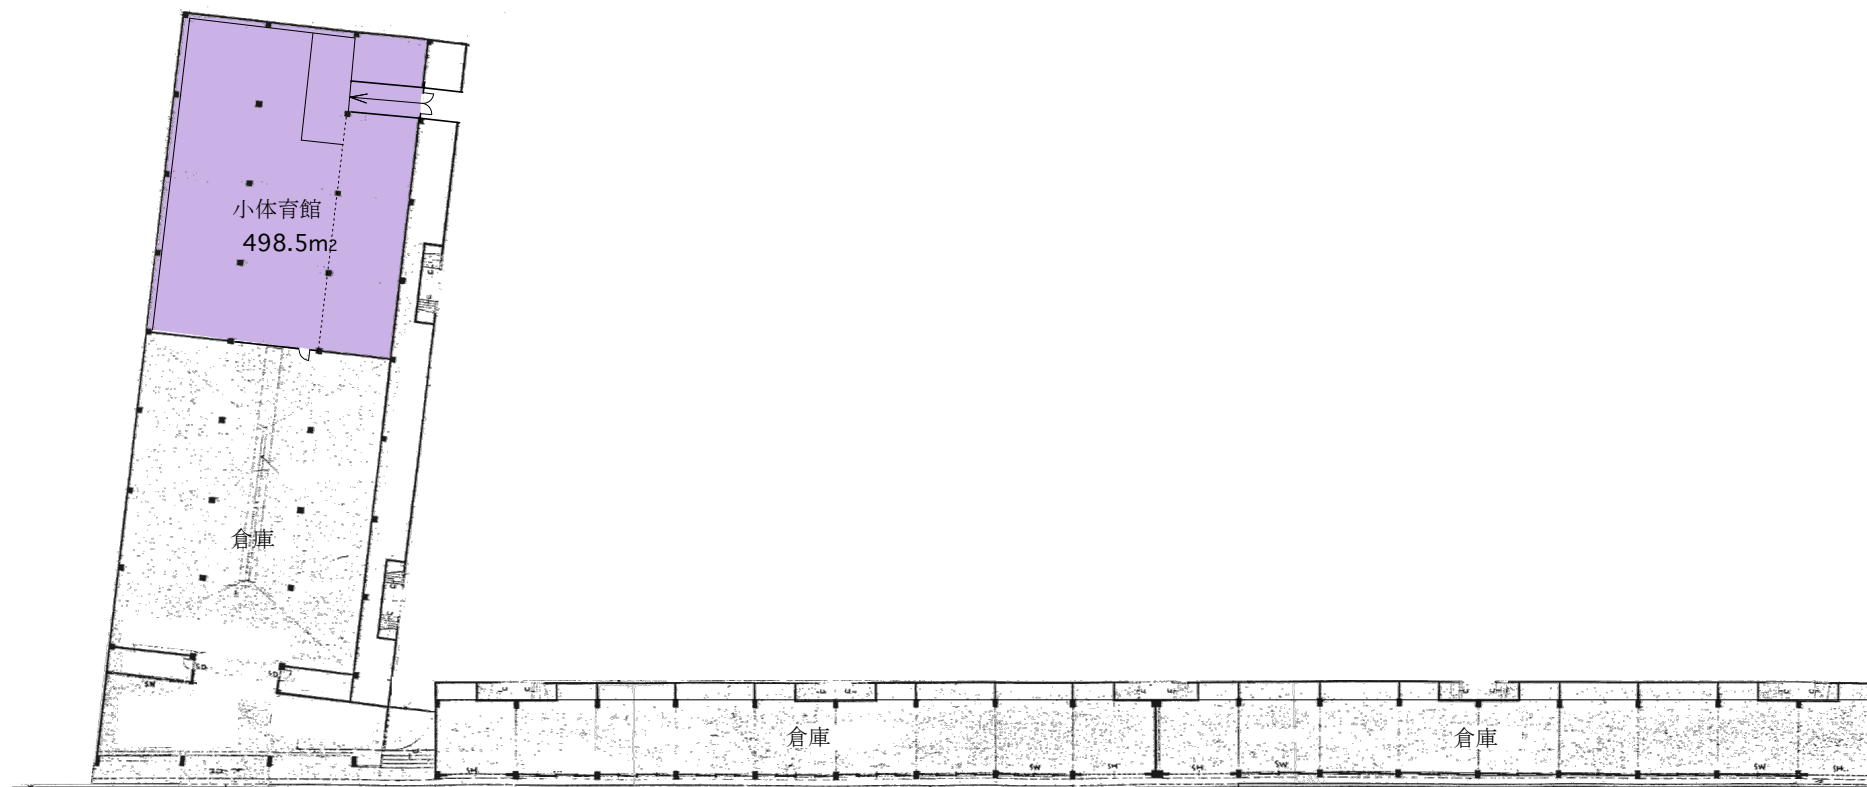


1階平面図

|  |           |                          |
|--|-----------|--------------------------|
|  | 共用部 室内運動場 | 498.520 m <sup>2</sup>   |
|  | 倉庫        | 1,041.510 m <sup>2</sup> |
|  | 合計        | 1,540.030 m <sup>2</sup> |

|                                                              |    |    |  |                  |            |       |                |           |
|--------------------------------------------------------------|----|----|--|------------------|------------|-------|----------------|-----------|
| W.M.VORIES & CO.,ARCHITECTS ICHIRYUSHA<br>株式会社 一粒社ヴォーリス建築事務所 |    |    |  | JOB NO.          | 大阪女学院 小体育館 |       | SCALE<br>1/400 | SHEET NO. |
| DR                                                           | DR | CH |  | DATE<br>16.03.10 | 1階 平面図     | 面積区分図 |                |           |






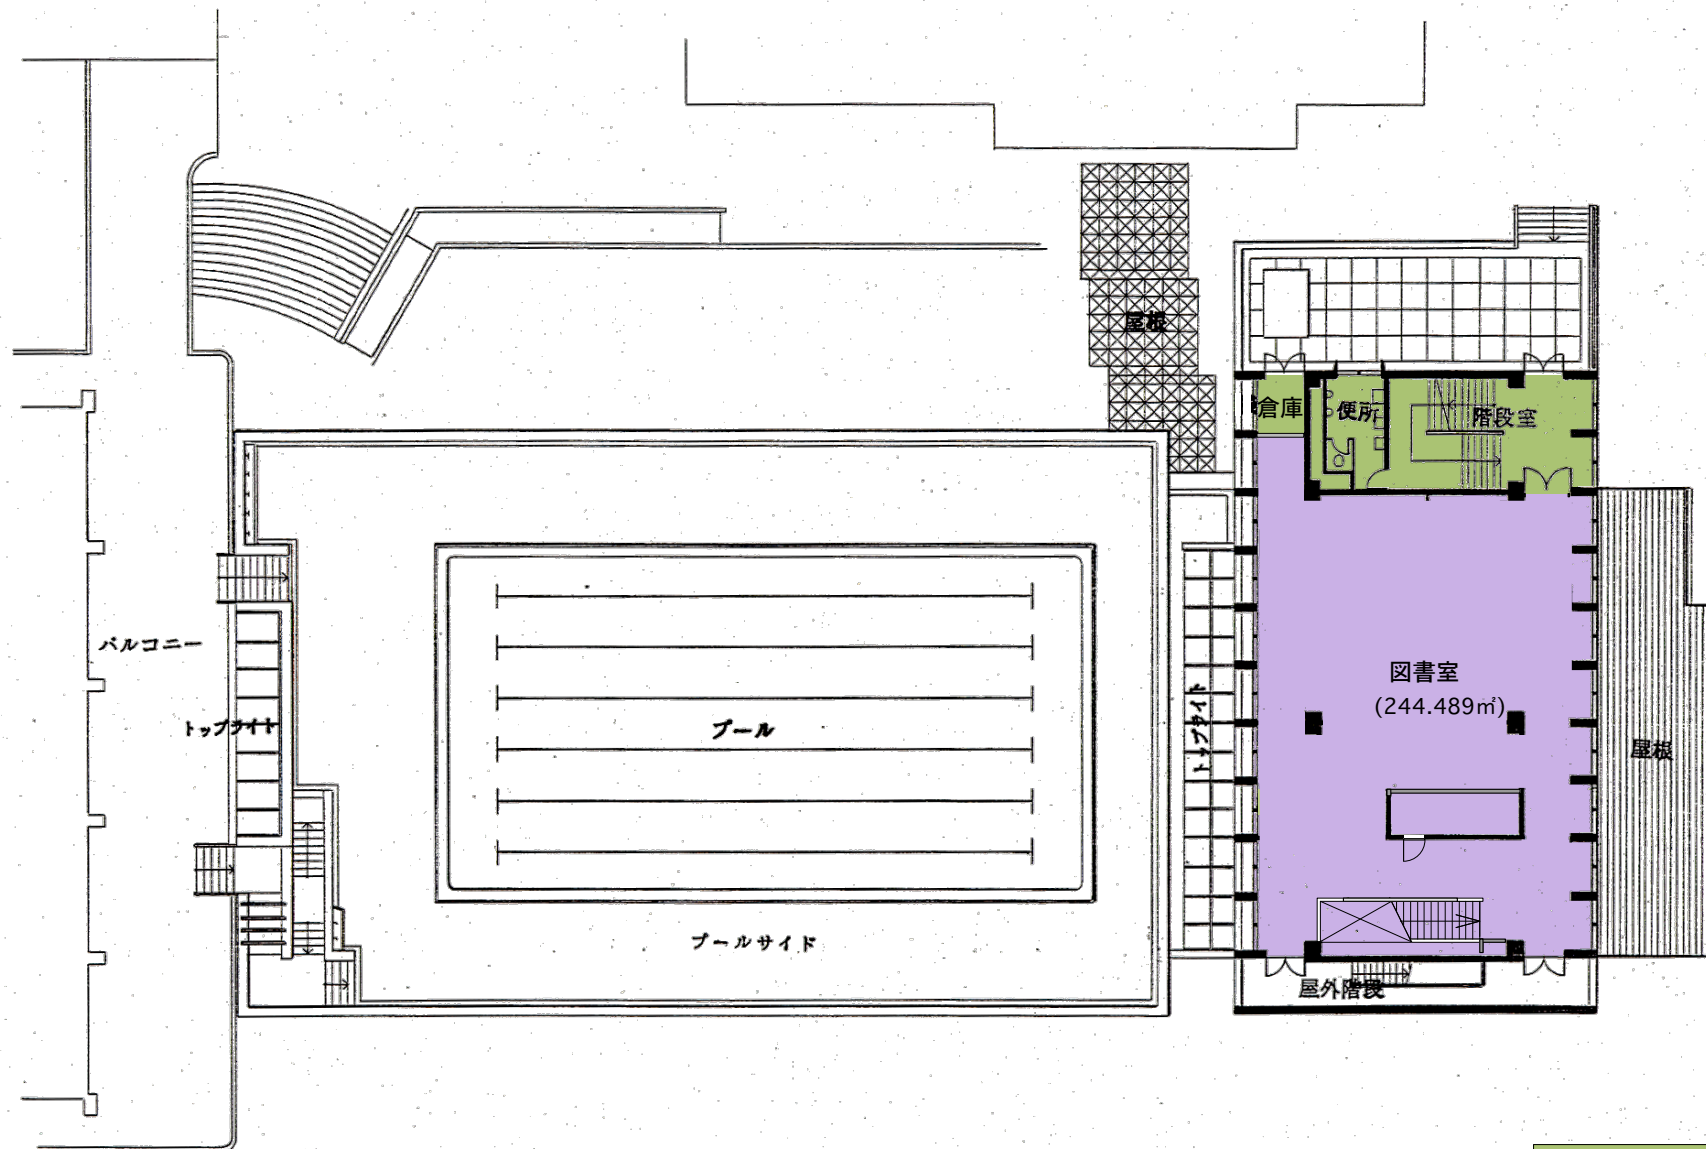


|  |     |
|--|-----|
|  | 短大  |
|  | 共用部 |


|  |                                                              |    |    |  |            |            |            |           |
|--|--------------------------------------------------------------|----|----|--|------------|------------|------------|-----------|
|  | W.M.VORIES & CO.,ARCHITECTS ICHIRYUSHA<br>株式会社 一社社ヴォーリス建築事務所 |    |    |  | JOB NO.    | 大阪女学院 図書館棟 | SCALE      | SHEET NO. |
|  | DR                                                           | DR | CH |  | DATE       |            |            |           |
|  | IRIE                                                         |    |    |  | 2019.03.06 |            | 2階平面図 面積区分 | A4:1/300  |

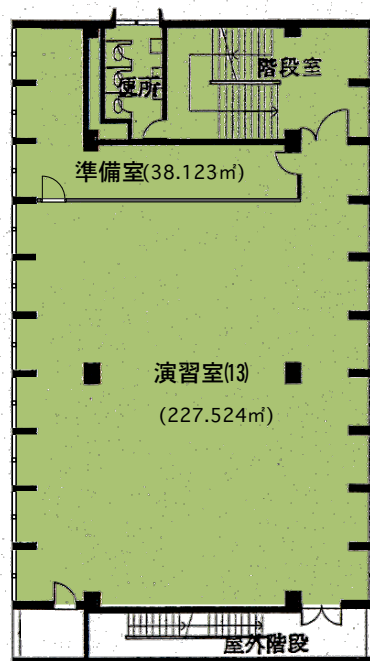

3階

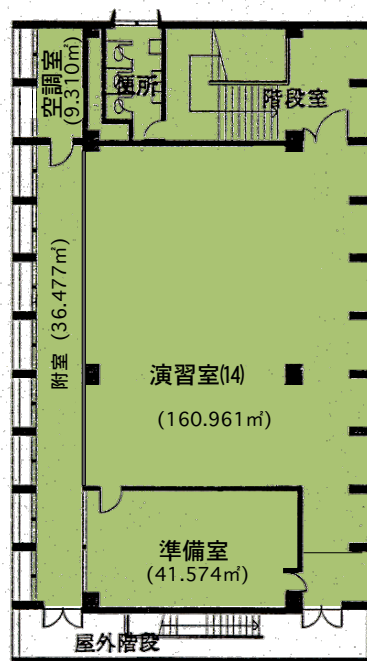

4階

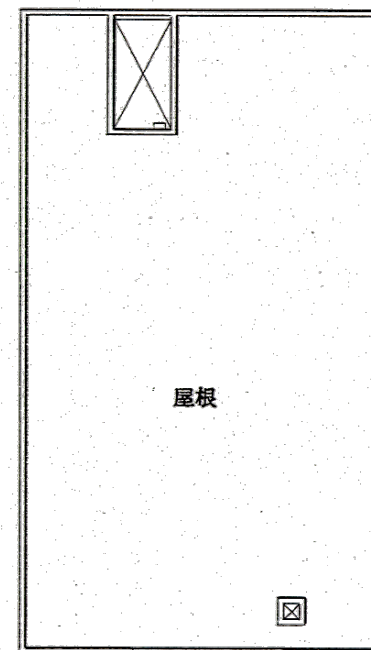

屋階

|  |     |
|--|-----|
|  | 短大  |
|  | 共用部 |

|                                                              |    |    |  |                    |            |          |           |
|--------------------------------------------------------------|----|----|--|--------------------|------------|----------|-----------|
| W.M.VORIES & CO.,ARCHITECTS ICHIRYUSHA<br>株式会社 一粒社ヴォーリス建築事務所 |    |    |  | JOB NO.            | 大阪女学院 図書館棟 | SCALE    | SHEET NO. |
| DR                                                           | DR | CH |  | DATE<br>2019.03.06 |            | A4:1/300 |           |

3,4階平面図 面積区分

大学棟 本館

2019.03.28

| 所要室 短大        |                     |                   |                                 |                    |    |         | 四大・大学院              |                                                                       |                    |    |                 | 共用部                |                                           |                    |         |         |         |
|---------------|---------------------|-------------------|---------------------------------|--------------------|----|---------|---------------------|-----------------------------------------------------------------------|--------------------|----|-----------------|--------------------|-------------------------------------------|--------------------|---------|---------|---------|
| 本館            | 階床面積 m <sup>2</sup> | 室名                | 計算式                             | 室面積 m <sup>2</sup> | 室数 | 室合計     | 室名                  | 計算式                                                                   | 室面積 m <sup>2</sup> | 室数 | 室合計             | 室名                 | 計算式                                       | 室面積 m <sup>2</sup> | 室数      | 室合計     |         |
| 本館<br>屋階      | 24.208              |                   |                                 |                    |    | 0       |                     |                                                                       |                    |    |                 | 階段室                |                                           |                    |         |         |         |
|               |                     |                   |                                 |                    |    | 0       |                     |                                                                       |                    |    |                 | 機械室                |                                           |                    |         |         |         |
|               |                     | 小計                |                                 |                    |    | 0       | 小計                  |                                                                       |                    |    | 0               | 小計                 |                                           |                    |         | 24.208  |         |
| 5階            | 773.237             | 研究室(1)～(10)       | (4.8*3.75)=18                   | 18                 | 10 | 180.00  | 研究室○26              | (4.8*3.975)－<br>(0.225*0.55)                                          | 18.956             | 1  | 18.956          | 便所1                |                                           | 20.33              | 1       | 20.33   |         |
|               |                     |                   |                                 |                    |    |         | 研究室①～⑩              | (4.8*3.75)                                                            | 18                 | 10 | 180             | 階段室（中）             |                                           | 30                 | 1       | 30      |         |
|               |                     |                   |                                 |                    |    |         | 廊下（教室前）             |                                                                       | 54.525             | 1  | 54.525          | エレベーター1            |                                           | 4.25               | 1       | 4.25    |         |
|               |                     |                   |                                 |                    |    |         | 教室①①501             | (9.375*8.25)－<br>(1.65*1.51)                                          | 74.852             | 1  | 74.852          | 廊下                 |                                           | 15.226             | 1       | 15.226  |         |
|               |                     |                   |                                 |                    |    |         | 教室①②502             | ((11.875*8.25)－<br>(1.715*1.51)－<br>(0.5*0.5)/2)                      | 95.254             | 1  | 95.254          | 廊下・階段室2（研究室前）      |                                           | 99.844             | 1       | 99.844  |         |
|               |                     |                   |                                 |                    |    |         | 小計                  |                                                                       |                    |    | 423.587         |                    |                                           |                    |         |         |         |
|               |                     | 小計                |                                 |                    |    | 180.00  | 小計                  |                                                                       |                    |    |                 | 小計                 |                                           |                    |         | 169.65  |         |
|               |                     |                   |                                 |                    |    |         |                     |                                                                       |                    |    |                 |                    |                                           |                    |         |         |         |
| 4階            | 736.541             | コンピュータ演習室①<br>401 | ((10.5*11.25)+(3.75*2.25)       | 126.563            | 1  | 126.563 | コンピュータ演習室③<br>404   | (7.5*8.25)                                                            | 61.875             | 1  | 61.875          | 便所1                |                                           | 20.33              | 1       | 20.33   |         |
|               |                     | コンピュータ演習室②<br>403 | ((11.25*8.25)                   | 92.813             | 1  | 92.813  | コンピュータ演習室(1)<br>405 | ((((2*3.75+1.875)*8.25)－<br>(1.715*1.51))                             | 74.754             | 1  | 74.754          | 階段室（中）             |                                           | 30                 | 1       | 30      |         |
|               |                     |                   |                                 |                    |    |         | コンピュータ演習室(2)<br>406 | 11.875*10.5－1.715*1.51－<br>0.5*0.5                                    | 121.848            | 1  | 121.848         | 倉庫②                |                                           | 8.4                | 1       | 8.4     |         |
|               |                     | 廊下                | 15*2.25                         | 33.75              | 1  | 33.75   | 廊下                  | 32.5*2.25                                                             | 73.125             | 1  | 73.125          | エレベーター1            |                                           | 4.25               | 1       | 4.25    |         |
|               |                     |                   |                                 |                    |    |         |                     |                                                                       |                    |    | 学生参画支援ラボ<br>402 | 5.2*5.5+2.75*4.005 | 39.614                                    | 1                  | 39.614  |         |         |
|               |                     |                   |                                 |                    |    |         |                     |                                                                       |                    |    | サーバー室           | 2.3*5.5            | 12.65                                     | 1                  | 12.65   |         |         |
|               |                     | 小計                |                                 |                    |    | 253.126 | 小計                  |                                                                       |                    |    | 331.602         | 倉庫①                | 3.495*2.75                                | 9.611              | 1       | 9.611   |         |
|               |                     |                   |                                 |                    |    |         |                     |                                                                       |                    |    |                 | 廊下・ホール・他           |                                           | 26.958             | 1       | 26.958  |         |
| 3階            | 702.981             |                   |                                 |                    |    |         | 教室⑤～⑩301～306        | (9.375*8.25)－<br>(1.74*1480)                                          | 74.769             | 6  | 448.614         | 小計                 |                                           |                    |         | 151.813 |         |
|               |                     |                   |                                 |                    |    |         | 便所1                 | ((1.825*2.5)+(3.89*4.25)                                              | 21.095             | 1  | 21.095          | 階段室（中）             |                                           | 30                 | 1       | 30      |         |
|               |                     |                   |                                 |                    |    |         | 階段室（西）              |                                                                       | 41.8               | 1  | 71.8            |                    |                                           |                    |         |         |         |
|               |                     |                   |                                 |                    |    |         | 廊下・ホール・他            |                                                                       | 127.222            | 1  | 127.222         |                    |                                           |                    |         |         |         |
|               |                     |                   |                                 |                    |    |         | エレベーター1             |                                                                       | 4.25               | 1  | 4.25            |                    |                                           |                    |         |         |         |
|               |                     | 小計                |                                 |                    |    | 0       | 小計                  |                                                                       |                    |    | 672.981         | 小計                 |                                           |                    |         | 30      |         |
|               |                     |                   |                                 |                    |    |         |                     |                                                                       |                    |    |                 |                    |                                           |                    |         |         |         |
|               |                     |                   |                                 |                    |    |         |                     |                                                                       |                    |    |                 |                    |                                           |                    |         |         |         |
| 2階            | 1323.978            | キャリアセンター（CSC）     | 7.825*7.5                       | 58.688             | 1  | 58.688  | キャリアセンター（CSC）       | (7.725*7.825)+(2.675*15.225)                                          | 101.175            | 1  | 101.175         | 保健室                | (4.25+3.575)*3.75                         | 29.344             | 1       | 29.344  |         |
|               |                     | 教室①<br>204        | 15*10.335                       | 155.025            | 1  | 155.025 | 教室①201              | ((14.35*25)－<br>((4.5*1.265)+(11.75*2.22)<br>)+(1.1*1.1)+(2.475*1.4)) | 322.298            | 1  | 322.298         | 便所1                |                                           | 16.89              | 1       | 16.89   |         |
|               |                     | 教室②<br>205        | 7.5*10.335                      | 77.513             | 1  | 77.513  | 演習室① 202（本館部分）      | 8.815*6.25                                                            | 55.094             | 1  | 55.094          | 階段室（中）             |                                           | 30                 | 1       | 30      |         |
|               |                     | 教室③<br>206        | 15*10.335                       | 155.025            | 1  | 155.025 |                     |                                                                       |                    |    | エレベーター1         |                    | 4.25                                      | 1                  | 4.25    |         |         |
|               |                     | 廊下・通路・他           |                                 | 281.035            | 1  | 281.035 |                     |                                                                       |                    |    | 廊下・ホール・他        |                    | 37.641                                    | 1                  | 37.641  |         |         |
|               |                     | 小計                |                                 |                    |    | 727.286 | 小計                  |                                                                       |                    |    | 478.567         | 小計                 |                                           |                    |         | 118.125 |         |
|               |                     |                   |                                 |                    |    |         |                     |                                                                       |                    |    |                 |                    |                                           |                    |         |         |         |
|               |                     |                   |                                 |                    |    |         |                     |                                                                       |                    |    |                 |                    |                                           |                    |         |         |         |
| 1階            | 1333.903            | 学生ロッカー室1          | (3.75*5.1)+(5.4*4.2)=<br>41.805 | 41.805             | 1  | 41.805  |                     |                                                                       |                    |    |                 | 玄関ロビー              |                                           | 101.278            | 1       | 101.278 |         |
|               |                     |                   |                                 |                    |    |         |                     |                                                                       |                    |    |                 | 事務局①(本館部分)         | 14.35*11.7+2.5*2.5/2<br>+0.6*2.5-3.2*1.45 | 167.88             | 1       | 167.88  |         |
|               |                     |                   |                                 |                    |    |         |                     |                                                                       |                    |    |                 | 応接室                | 3.875*4.2                                 | 16.275             | 1       | 16.275  |         |
|               |                     |                   |                                 |                    |    |         |                     |                                                                       |                    |    |                 | 作業室(本館部分)          | 1.725*3.74                                | 6.451              | 1       | 6.451   |         |
|               |                     |                   |                                 |                    |    |         |                     |                                                                       |                    |    |                 | 倉庫1                | 8.25*4.125                                | 34.03              | 1       | 34.03   |         |
|               |                     |                   |                                 |                    |    |         |                     |                                                                       |                    |    |                 | スタジオ・倉庫4           | 3.375*10.5                                | 35.437             | 1       | 35.437  |         |
|               |                     |                   |                                 |                    |    |         |                     |                                                                       |                    |    |                 | 廊下・通路・他            | 34.71                                     | 1                  | 34.71   |         |         |
|               |                     |                   |                                 |                    |    |         |                     |                                                                       |                    |    |                 | 倉庫2                | 6.5*3.75                                  | 24.375             | 1       | 24.375  |         |
|               |                     |                   |                                 |                    |    |         |                     |                                                                       |                    |    |                 | 湯沸                 | 13.313                                    | 1                  | 13.313  |         |         |
|               |                     |                   |                                 |                    |    |         |                     |                                                                       |                    |    |                 | 相談室                | 2.975*4.2565                              | 12.663             | 1       | 12.663  |         |
|               |                     |                   |                                 |                    |    |         |                     |                                                                       |                    |    |                 | 会議室                | 14.35*9.6                                 | 137.76             | 1       | 137.76  |         |
|               |                     |                   |                                 |                    |    |         |                     |                                                                       |                    |    |                 | 用務員控室              | 2.75*4.2                                  | 11.55              | 1       | 11.55   |         |
|               |                     |                   |                                 |                    |    |         |                     |                                                                       |                    |    |                 | 便所・給湯・シャワー         | 27.525                                    | 1                  | 27.525  |         |         |
|               |                     |                   |                                 |                    |    |         |                     |                                                                       |                    |    |                 | 便所2                | 22.146                                    | 1                  | 22.146  |         |         |
|               |                     |                   |                                 |                    |    |         |                     |                                                                       |                    |    |                 | 便所3                | 11.292                                    | 1                  | 11.292  |         |         |
|               |                     |                   |                                 |                    |    |         |                     |                                                                       |                    |    |                 | 電気室                | 52.8                                      | 1                  | 52.8    |         |         |
|               |                     |                   |                                 |                    |    |         |                     |                                                                       |                    |    |                 | 受水層室               | 50.625                                    | 1                  | 50.625  |         |         |
|               |                     |                   |                                 |                    |    |         |                     |                                                                       |                    |    |                 | 旧ボイラー室             | 58.5                                      | 1                  | 58.5    |         |         |
|               |                     |                   |                                 |                    |    |         |                     |                                                                       |                    |    |                 | 階段室（中）             | 30                                        | 1                  | 30      |         |         |
|               |                     |                   |                                 |                    |    |         |                     |                                                                       |                    |    |                 | エレベーター1            | 4.43                                      | 1                  | 4.43    |         |         |
|               |                     |                   |                                 |                    |    |         |                     |                                                                       |                    |    |                 | 和室（維耳美那庵）          | 40.494                                    | 1                  | 40.494  |         |         |
|               |                     |                   |                                 |                    |    |         |                     |                                                                       |                    |    |                 | 女子更衣室・倉庫5          | 2.25*(3.75+0.225)                         | 8.944              | 1       | 8.944   |         |
|               |                     |                   |                                 |                    |    |         |                     |                                                                       |                    |    |                 | 打合せコーナー            | 4.629*3.475                               | 16.086             | 1       | 16.086  |         |
|               |                     |                   |                                 |                    |    |         |                     |                                                                       |                    |    |                 | 応接室                | 5.171*3.475                               | 17.969             | 1       | 17.969  |         |
|               |                     |                   |                                 |                    |    |         |                     |                                                                       |                    |    |                 | 金庫室                | 2.72*2.315                                | 6.297              | 1       | 6.297   |         |
|               |                     |                   |                                 |                    |    |         |                     |                                                                       |                    |    |                 | 理事長室               | 4.85*7.485                                | 36.302             | 1       | 36.302  |         |
|               |                     |                   |                                 |                    |    |         |                     |                                                                       |                    |    |                 | 事務局②               | 6.45*(2.315+7.485)                        | 63.21              | 1       | 63.21   |         |
|               |                     |                   |                                 |                    |    |         |                     |                                                                       |                    |    |                 | ピロティール             |                                           |                    |         |         |         |
|               |                     | 小計                |                                 |                    |    |         |                     | 41.805                                                                | 小計                 |    |                 |                    | 0                                         | 廊下・通路・ホール・他        | 249.756 | 1       | 249.756 |
| 本館計<br>(増築除く) |                     | 4.895             | 短大 合計                           |                    |    | 1.202   | 四大 合計               |                                                                       |                    |    | 1.907           | 共用部 合計             |                                           |                    |         | 1.786   |         |

大学棟 本館増築部

| 所要室   |                     | 短大        |                  |                    |    |        |                | 四大・大学院                  |                    |    |             |                          |                                                        | 共用部                |          |           |         |  |  |
|-------|---------------------|-----------|------------------|--------------------|----|--------|----------------|-------------------------|--------------------|----|-------------|--------------------------|--------------------------------------------------------|--------------------|----------|-----------|---------|--|--|
| 本館増築  | 階床面積 m <sup>2</sup> | 室名        | 計算式              | 室面積 m <sup>2</sup> | 室数 | 室合計    | 室名             | 計算式                     | 室面積 m <sup>2</sup> | 室数 | 室合計         | 室名                       | 計算式                                                    | 室面積 m <sup>2</sup> | 室数       | 室合計       |         |  |  |
| 2階    | 228.76              | 共同研究室 203 | 5.05*3.79=19.134 | 19.134             | 1  | 19.134 | 演習室① 202（増築部分） | 3.125*7.4=23.125        | 23.125             | 1  | 23.125      | 教育研究センター                 | 5.05*7.5=37.9                                          | 37.9               | 1        | 37.9      |         |  |  |
|       |                     |           |                  |                    |    |        | 英語科研究室         | 8.275*6.915+3.525*0.465 | 58.584             | 1  | 58.584      | センター長室                   | 4.175*2.385=9.957                                      | 9.957              | 1        | 9.957     |         |  |  |
|       |                     |           |                  |                    |    |        | 国際共生研究所(R110C) | 4.425*6.95=30.754       | 30.754             | 1  | 30.754      | 便所(男女)・給湯                |                                                        | 13.853             | 1        | 13.853    |         |  |  |
|       |                     |           |                  |                    |    |        |                |                         |                    |    | 階段室         |                          | 15.27                                                  | 1                  | 15.27    |           |         |  |  |
|       |                     |           |                  |                    |    |        |                |                         |                    |    | 廊下          |                          | 20.183                                                 | 1                  | 20.183   |           |         |  |  |
|       |                     
|       |                     | 小計        |                  |                    |    |        | 19.134         | 小計                      |                    |    |             | 112.463                  | 小計                                                     |                    |          |           | 97.163  |  |  |
| 1階    | 419.696             |           |                  |                    |    |        |                |                         |                    |    |             | 事務局①（本館増築部分）             | 11.7*2.1+3.33*(3.6+5.9)+5.825*6.65+1.875*0.4+1.4*1.975 | 98.646             | 1        | 98.646    |         |  |  |
|       |                     |           |                  |                    |    |        |                |                         |                    |    | 学長室         | 7.05*9.575+(2.92*1.46)/2 | 69.635                                                 | 1                  | 69.635   |           |         |  |  |
|       |                     |           |                  |                    |    |        |                |                         |                    |    | 講師控室        | 7.3*9.575                | 69.9                                                   | 1                  | 69.9     |           |         |  |  |
|       |                     |           |                  |                    |    |        |                |                         |                    |    | 印刷室・作業スペース  | 4.425*7.3                | 32.303                                                 | 1                  | 32.303   |           |         |  |  |
|       |                     |           |                  |                    |    |        |                |                         |                    |    | 作業室（本館増築部分） | 3.525*2.1                | 7.4025                                                 | 1                  | 7.4025   |           |         |  |  |
|       |                     |           |                  |                    |    |        |                |                         |                    |    | 階段室         |                          | 9.04                                                   | 1                  | 9.04     |           |         |  |  |
|       |                     |           |                  |                    |    |        |                |                         |                    |    | 廊下・通路・他     |                          | 132.7697                                               | 1                  | 132.7697 |           |         |  |  |
|       |                     | 小計        |                  |                    |    |        | 0              | 小計                      |                    |    |             | 0                        | 小計                                                     |                    |          |           | 419.696 |  |  |
|       |                     
|       |                     
| 本館増築計 |                     | 648.456   | 短大 合計            |                    |    | 19.13  | 四大 合計          |                         |                    |    | 112.463     | 共用部 合計                   |                                                        |                    |          | 516.85895 |         |  |  |

|      |       |       |  |  |  |       |       |  |  |  |       |        |  |  |  |       |
|------|-------|-------|--|--|--|-------|-------|--|--|--|-------|--------|--|--|--|-------|
| 本館合計 | 5.543 | 短大 合計 |  |  |  | 1.221 | 四大 合計 |  |  |  | 2.019 | 共用部 合計 |  |  |  | 2.303 |
|------|-------|-------|--|--|--|-------|-------|--|--|--|-------|--------|--|--|--|-------|

| 各所要室   |                     |             |                                                      |                    |    |         | 四大・大学院          |                                                              |                    |    |         | 共用部             |                                         |                    |    |            |
|--------|---------------------|-------------|------------------------------------------------------|--------------------|----|---------|-----------------|--------------------------------------------------------------|--------------------|----|---------|-----------------|-----------------------------------------|--------------------|----|------------|
| 東館     | 階床面積 m <sup>2</sup> | 室名          | 計算式                                                  | 室面積 m <sup>2</sup> | 室数 | 室合計     | 室名              | 計算式                                                          | 室面積 m <sup>2</sup> | 室数 | 室合計     | 室名              | 計算式                                     | 室面積 m <sup>2</sup> | 室数 | 室合計        |
| 屋階     | 25.032              |             |                                                      |                    |    | 0       |                 |                                                              |                    |    |         | 階段室             |                                         |                    |    |            |
|        |                     |             |                                                      |                    |    | 0       |                 |                                                              |                    |    |         | 機械室             |                                         |                    |    |            |
|        |                     | 小計          |                                                      |                    |    | 0       | 小計              |                                                              |                    |    |         | 小計              |                                         |                    |    | 25.032     |
| 5階     | 542.875             | 教室(4) 503   | 7.725*8.75                                           | 67.594             | 1  | 67.594  |                 |                                                              |                    |    |         | 学生相談室           | 5.225*3.665                             | 19.15              | 1  | 19.15      |
|        |                     | 教室(5) 504   | 7.5*8.75                                             | 65.625             | 1  | 65.625  |                 |                                                              |                    |    |         | 階段室             |                                         | 28.56              | 1  | 28.56      |
|        |                     | 教室(6) 505   | 7.725*8.75                                           | 67.594             | 1  | 67.594  |                 |                                                              |                    |    |         | 給湯室             |                                         | 4.065              | 1  | 4.065      |
|        |                     | 教室(7) 507-1 | 6.95*7.95+0.45*4.6                                   | 53.183             | 1  | 53.183  |                 |                                                              |                    |    |         | 廊下・ホール・他        |                                         | 14.169             | 1  | 14.169     |
|        |                     | 教室(8) 507-2 | 4.75*7.95                                            | 37.763             | 1  | 37.763  |                 |                                                              |                    |    |         |                 |                                         |                    |    |            |
|        |                     | 便所2         |                                                      | 13.459             | 1  | 13.459  |                 |                                                              |                    |    |         |                 |                                         |                    |    |            |
|        |                     | 階段室         |                                                      | 50.54              | 1  | 50.54   |                 |                                                              |                    |    |         |                 |                                         |                    |    |            |
|        |                     | エレベーター2     |                                                      | 5.32               | 1  | 5.32    |                 |                                                              |                    |    |         |                 |                                         |                    |    |            |
|        |                     | 廊下・ホール・他    |                                                      | 115.853            | 1  | 115.853 |                 |                                                              |                    |    |         |                 |                                         |                    |    |            |
|        |                     | 小計          |                                                      |                    |    | 476.931 | 小計              |                                                              |                    |    | 0       | 小計              |                                         |                    |    | 65.944     |
| 4階     | 564.068             |             |                                                      |                    |    |         | コンピューター演習室④ 407 | (11.475*(8.975)-(3.222*1.2)/2)-1.8*1.2                       | 98.89              | 1  | 98.89   | 教員養成センター        | 3.975*1.45+3.525*4.6+3.975*1.675        | 28.637             | 1  | 28.637     |
|        |                     |             |                                                      |                    |    |         | コンピューター教室⑤ 408  | 11.475*8.975-(1.8*1.2)-(0.465*1.2)-(4.835*0.45)/2            | 99.174             | 1  | 99.174  | 階段室             |                                         | 79.1               | 1  | 79.1       |
|        |                     |             |                                                      |                    |    |         | 院生共同研究室①        | (0.225*7.5)*(3.75-0.225)+(3.75*(7.5+0.225*0.225))            | 57.043             | 1  | 57.043  | エレベーター2         |                                         | 5.32               | 1  | 5.32       |
|        |                     |             |                                                      |                    |    |         | LSCラウンジ①        | (3.975*7.725)+(1*5.1)+(1.03*5.1)/2+2.427                     | 40.86              | 1  | 40.86   | 廊下・ホール・他        |                                         | 6.66               | 1  | 6.66       |
|        |                     |             |                                                      |                    |    |         | LSCラウンジ②        | (1.1375*1.1375*3.1415)/2+2.275*0.1+4*4.85                    | 21.660             | 1  | 21.660  |                 |                                         |                    |    |            |
|        |                     |             |                                                      |                    |    |         | 便所2             |                                                              | 25.67              | 1  | 25.67   |                 |                                         |                    |    |            |
|        |                     |             |                                                      |                    |    |         | 廊下              |                                                              | 101.054            | 1  | 101.054 |                 |                                         |                    |    |            |
|        |                     | 小計          |                                                      |                    |    | 0       | 小計              |                                                              |                    |    | 444.351 | 小計              |                                         |                    |    | 119.716875 |
| 3階     | 762.501             | 楽器庫         | (3*3.75)+(6.45*1.2*(1/2))                            | 15.125             | 1  | 15.125  | 院生共同研究室② 307    | 11.7*8.925-1.2*1.525-0.737*2.75*1/2-1.45*1.2                 | 99.839             | 1  | 99.839  | LSC準備室          | 7.5*7.5+3.75*3.75                       | 70.313             | 1  | 70.313     |
|        |                     |             |                                                      |                    |    |         | 共同研究スペース        | (2.75*0.737)+(3.27*4.725)                                    | 16.464             | 1  | 16.464  | 録音室             | 5.85*5.225                              | 30.57              | 1  | 30.57      |
|        |                     |             |                                                      |                    |    |         | WIC             | 2.565*3.75+(10.8*5.715)/2+4.775*3.195+0.42                   | 56.158             | 1  | 56.158  | 倉庫              | 2.4*3.8425                              | 9.22               | 1  | 9.22       |
|        |                     | 演習室(1)308   | (11.675*11.715)-(4.2*0.48+6.525*1.425*1/2+0.2*3.975) | 129.313            | 1  | 129.313 | 廊下              |                                                              | 72.241             | 1  | 72.241  | 会議室             | 5.09*3.8425                             | 19.56              | 1  | 19.56      |
|        |                     | 廊下・ホール・他    |                                                      |                    |    |         |                 |                                                              |                    |    |         | 調整室             | 8.0107*3.525                            | 28.24              | 1  | 28.24      |
|        |                     | 小計          |                                                      |                    |    | 144.438 | 小計              |                                                              |                    |    | 244.702 | 便所2             |                                         | 5.46               | 1  | 5.46       |
| 2階     | 699.609             |             |                                                      |                    |    |         | 教室② 207         | (11.25*8.625)-(1.45*1.45*(1/2))-(0.5*2.4)                    | 94.75              | 1  | 94.750  | 階段室             |                                         | 79.1               | 1  | 79.1       |
|        |                     |             |                                                      |                    |    |         | 教室③ 208         | (5.825*11.675)+(1.45*1.45)                                   | 70.11              | 1  | 70.110  | エレベーター2         |                                         | 5.32               | 1  | 5.32       |
|        |                     |             |                                                      |                    |    |         | 教室④ 210         | (5.85*11.675)+(0.775*1.7)                                    | 69.616             | 1  | 69.616  | 廊下・ホール・他        |                                         | 6.66               | 1  | 6.66       |
|        |                     |             |                                                      |                    |    |         | IGT特別演習室 209    | (2.24*2.4)+(11.475*11.475)-((3.975*3.975)/2)-((1.25*1.25)/2) | 128.37             | 1  | 128.370 |                 |                                         |                    |    |            |
|        |                     |             |                                                      |                    |    |         | IGT準備室          | (4.205*5.325)-((3.92*0.47)/2)-0.22                           | 21.25              | 1  | 21.250  |                 |                                         |                    |    |            |
|        |                     |             |                                                      |                    |    |         | 便所2             |                                                              | 25.67              | 1  | 25.670  |                 |                                         |                    |    |            |
|        |                     |             |                                                      |                    |    |         | 廊下・ホール・他        |                                                              | 198.763            | 1  | 198.763 |                 |                                         |                    |    |            |
|        |                     | 小計          |                                                      |                    |    | 0       | 小計              |                                                              |                    |    | 608.529 | 小計              |                                         |                    |    | 91.08      |
| 1階     | 708.877             |             |                                                      |                    |    |         | SASSC           | 11.675*7.725                                                 | 90.19              | 1  | 90.19   | 学生ホール(ウキルミナホール) | 7.825*15.45+38.839+13.105*11.23+23.6246 | 330.529            | 1  | 330.529    |
|        |                     |             |                                                      |                    |    |         | 学生ロッカー室2        | 11.250*7.725                                                 | 86.91              | 1  | 86.91   | 厨房              | 3.33*1.9+4.6*4.1+1.45*3.33              | 30.016             | 1  | 30.016     |
|        |                     |             |                                                      |                    |    |         |                 |                                                              |                    |    |         | 倉庫              | 4.6*2.5                                 | 11.5               | 1  | 11.5       |
|        |                     |             |                                                      |                    |    |         |                 |                                                              |                    |    |         | 便所4             |                                         | 25.67              | 1  | 25.67      |
|        |                     |             |                                                      |                    |    |         |                 |                                                              |                    |    |         | 階段室             |                                         | 59.56              | 1  | 59.56      |
|        |                     |             |                                                      |                    |    |         |                 |                                                              |                    |    |         | エレベーター機械        |                                         | 6.267              | 1  | 6.267      |
|        |                     |             |                                                      |                    |    |         |                 |                                                              |                    |    |         | エレベーター2         |                                         | 5.32               | 1  | 5.32       |
|        |                     |             |                                                      |                    |    |         |                 |                                                              |                    |    |         | 廊下・通路・他         |                                         | 62.915             | 1  | 62.915     |
|        |                     | 小計          |                                                      |                    |    | 0       | 小計              |                                                              |                    |    | 177.10  | 小計              |                                         |                    |    | 531.777    |
| 合計(東館) | 3.303               | 短大 合計       |                                                      |                    |    | 621     | 四大 合計           |                                                              |                    |    | 1474.68 | 共用部 合計          |                                         |                    |    | 1.207      |
| 大学棟合計  | 8.846               |             |                                                      |                    |    | 1,843   |                 |                                                              |                    |    | 3,494   |                 |                                         |                    |    | 3,510      |

| 研究室棟 |        |       |     |                    |    |     | 四大・大学院 |                     |                    |    |        | 共用部    |     |                    |    |     |
|------|--------|-------|-----|--------------------|----|-----|--------|---------------------|--------------------|----|--------|--------|-----|--------------------|----|-----|
| 各所要室 | 短大     | 室名    | 計算式 | 室面積 m <sup>2</sup> | 室数 | 室合計 | 室名     | 計算式                 | 室面積 m <sup>2</sup> | 室数 | 室合計    | 室名     | 計算式 | 室面積 m <sup>2</sup> | 室数 | 室合計 |
| 2階   | 211.43 |       |     |                    |    |     | 研究室⑮～⑳ | 4.24*4.25           | 18.02              | 8  | 144.16 |        |     |                    |    |     |
|      |        | 小計    |     |                    |    | 0   | 小計     | 1.5*36.77+2.85*4.25 |                    |    | 67.27  |        |     |                    |    |     |
| 1階   | 211    |       |     |                    |    |     | 研究室①～⑭ | 4.24*4.25           | 18.02              | 7  | 126.14 | 小計     |     |                    |    | 0   |
|      |        | 小計    |     |                    |    | 0   | 小計     |                     |                    |    | 85.29  |        |     |                    |    |     |
| 合計   | 423    | 短大 合計 |     |                    |    | 0   | 四大 合計  |                     |                    |    | 423    | 共用部 合計 |     |                    |    | 0   |

| 図書館棟 |           |        |                                       |                    |    |         | 四大・大学院 |     |                    |    |     | 共用部      |                                                                     |                    |    |          |
|------|-----------|--------|---------------------------------------|--------------------|----|---------|--------|-----|--------------------|----|-----|----------|---------------------------------------------------------------------|--------------------|----|----------|
| 各所要室 | 短大        | 室名     | 計算式                                   | 室面積 m <sup>2</sup> | 室数 | 室合計     | 室名     | 計算式 | 室面積 m <sup>2</sup> | 室数 | 室合計 | 室名       | 計算式                                                                 | 室面積 m <sup>2</sup> | 室数 | 室合計      |
| 屋階   | 0         |        |                                       |                    |    |         |        |     |                    |    |     |          |                                                                     |                    |    |          |
| 4階   | 327.560   | 演習室⑭   | 13.215*8.45+2.75*17.925               | 160.961            | 1  | 160.961 |        |     |                    |    |     |          |                                                                     |                    |    |          |
|      |           | 準備室    | 8.45*4.92                             | 41.574             | 1  | 41.574  |        |     |                    |    |     |          |                                                                     |                    |    |          |
|      |           | 附室     | 2.035*17.925                          | 36.477375          | 1  | 36.477  |        |     |                    |    |     |          |                                                                     |                    |    |          |
|      |           | 空調室    | 2.035*4.575                           | 9.310125           | 1  | 9.310   |        |     |                    |    |     |          |                                                                     |                    |    |          |
|      |           | 便所     | 4.575*3.12                            | 14.274             | 1  | 14.274  |        |     |                    |    |     |          |                                                                     |                    |    |          |
|      |           | 階段室    | 4.575*5.08+4.5*3                      | 36.741             | 1  | 36.741  |        |     |                    |    |     |          |                                                                     |                    |    |          |
|      |           | その他    |                                       |                    |    | 28.222  |        |     |                    |    |     |          |                                                                     |                    |    |          |
|      |           | 小計     |                                       |                    |    | 327.560 | 小計     |     |                    |    | 0   | 小計       |                                                                     |                    |    | 0        |
| 3階   | 327.560   | 演習室⑬   | 3*15.675+2.325*2.75+15.885*6*3+15.675 | 227.524            | 1  | 227.524 |        |     |                    |    |     |          |                                                                     |                    |    |          |
|      |           | 準備室    | 8.45*2.25+2.8*6.825                   | 38.1225            | 1  | 38.123  |        |     |                    |    |     |          |                                                                     |                    |    |          |
|      |           | 階段室    | 4.575*5.08+4.5*3                      | 36.741             | 1  | 36.741  |        |     |                    |    |     |          |                                                                     |                    |    |          |
|      |           | 便所     | 4.575*3.12                            | 14.274             | 1  | 14.274  |        |     |                    |    |     |          |                                                                     |                    |    |          |
|      |           | 通路・その他 |                                       |                    |    | 10.898  |        |     |                    |    |     |          |                                                                     |                    |    |          |
|      |           | 小計     |                                       |                    |    | 327.560 | 小計     |     |                    |    | 0   | 小計       |                                                                     |                    |    | 0        |
| 2階   | 327.560   | 便所     | 4.5*3.12                              | 14.04              | 1  | 14.04   |        |     |                    |    |     | 図書室      | 18*3+18.21*8+2.035*2.25+18*2.235                                    | 244.489            | 1  | 244.489  |
|      |           | 階段室    | 5.08*4.5+3*4.5                        | 36.36              | 1  | 36.36   |        |     |                    |    |     |          |                                                                     |                    |    |          |
|      |           | 倉庫     | 2.25*2.035                            | 4.579              | 1  | 4.579   |        |     |                    |    |     |          |                                                                     |                    |    |          |
|      |           | その他    |                                       | 28.092             | 1  | 28.092  |        |     |                    |    |     |          |                                                                     |                    |    |          |
|      |           | 小計     |                                       |                    |    | 83.071  | 小計     |     |                    |    | 0   | 小計       |                                                                     |                    |    | 244.489  |
| 1階   | 1,208.180 |        |                                       |                    |    |         |        |     |                    |    |     | 書庫       | 4.92*2.8+9.04*7.2                                                   | 78.916             | 1  | 78.916   |
|      |           |        |                                       |                    |    |         |        |     |                    |    |     |          |                                                                     |                    |    |          |
|      |           |        |                                       |                    |    |         |        |     |                    |    |     | 図書室      | 11.25*7.685+11.46*8+4.575*7.825+2.5*2*3*18+21.635*4.71+21.985*13.71 | 676.251            | 1  | 676.251  |
|      |           |        |                                       |                    |    |         |        |     |                    |    |     |          |                                                                     |                    |    |          |
|      |           |        |                                       |                    |    |         |        |     |                    |    |     | 図書事務室    | 2.25*1.2*6.735*6.75+2.25*5*6*2.175                                  | 72.461             | 1  | 72.461   |
|      |           |        |                                       |                    |    |         |        |     |                    |    |     | 司書室      | 3.75*1.525+4.5*4                                                    | 23.719             | 1  | 23.719   |
|      |           |        |                                       |                    |    |         |        |     |                    |    |     | 倉庫       |                                                                     | 16                 | 1  | 16.000   |
|      |           |        |                                       |                    |    |         |        |     |                    |    |     | 便所       | 2.25*2.775+1.675*2.25                                               | 10.01              | 1  | 10.010   |
|      |           |        |                                       |                    |    |         |        |     |                    |    |     | 機械室      | 10.73*5                                                             | 53.65              | 1  | 53.65    |
|      |           |        |                                       |                    |    |         |        |     |                    |    |     | 階段室(北)   | 2.25*4.21                                                           | 9.473              | 1  | 9.473    |
|      |           |        |                                       |                    |    |         |        |     |                    |    |     | 保健室      | 4.436*10*4.998*6.70                                                 | 77.871             | 1  | 77.871   |
|      |           |        |                                       |                    |    |         |        |     |                    |    |     | 事務室      | 4.998*3.298                                                         | 16.483             | 1  | 16.483   |
|      |           |        |                                       |                    |    |         |        |     |                    |    |     | 階段・PS    | 4.065*2.8                                                           | 11.382             | 1  | 11.382   |
|      |           |        |                                       |                    |    |         |        |     |                    |    |     | 通路・その他   |                                                                     |                    |    | 161.964  |
|      |           | 小計     |                                       |                    |    | 0       | 小計     |     |                    |    |     | 小計       |                                                                     |                    |    | 1208.180 |
| 合計   | 2,191     | 短大 合計  |                                       |                    |    | 738     | 四大 合計  |     |                    |    | 0   | 共用部(図書館) | 合計                                                                  |                    |    | 1,453    |

| スタンド |        |       |                          |         |    |           | 共用部    |              |         |    |         |
|------|--------|-------|--------------------------|---------|----|-----------|--------|--------------|---------|----|---------|
| 各所要室 | 床面積    | 室名    | 計算式                      | 室面積     | 室数 | 室合計       | 室名     | 計算式          | 室面積     | 室数 | 室合計     |
| 南    | 998.35 | 倉庫 南  | (31.1359+29.014)*18.57/2 | 558.492 | 1  | 558.492   | 小体育館   | 24.225*18.57 | 449.858 | 1  | 449.858 |
| 東    | 707    | 倉庫 東1 |                          | 353.67  | 1  | 353.670   |        |              |         |    |         |
|      |        | 倉庫 東2 |                          | 353.67  | 1  | 353.670   |        |              |         |    |         |
| 合計   | 1,706  | 合計    |                          |         |    | 1,265.832 | 共用部 合計 |              |         |    | 449.858 |

|       |          |
|-------|----------|
| 短大 合計 | 2,580.91 |
|-------|----------|

|       |          |
|-------|----------|
| 四大 合計 | 3,916.74 |
|-------|----------|

|        |          |
|--------|----------|
| 共用部 合計 | 5,412.19 |
|--------|----------|